


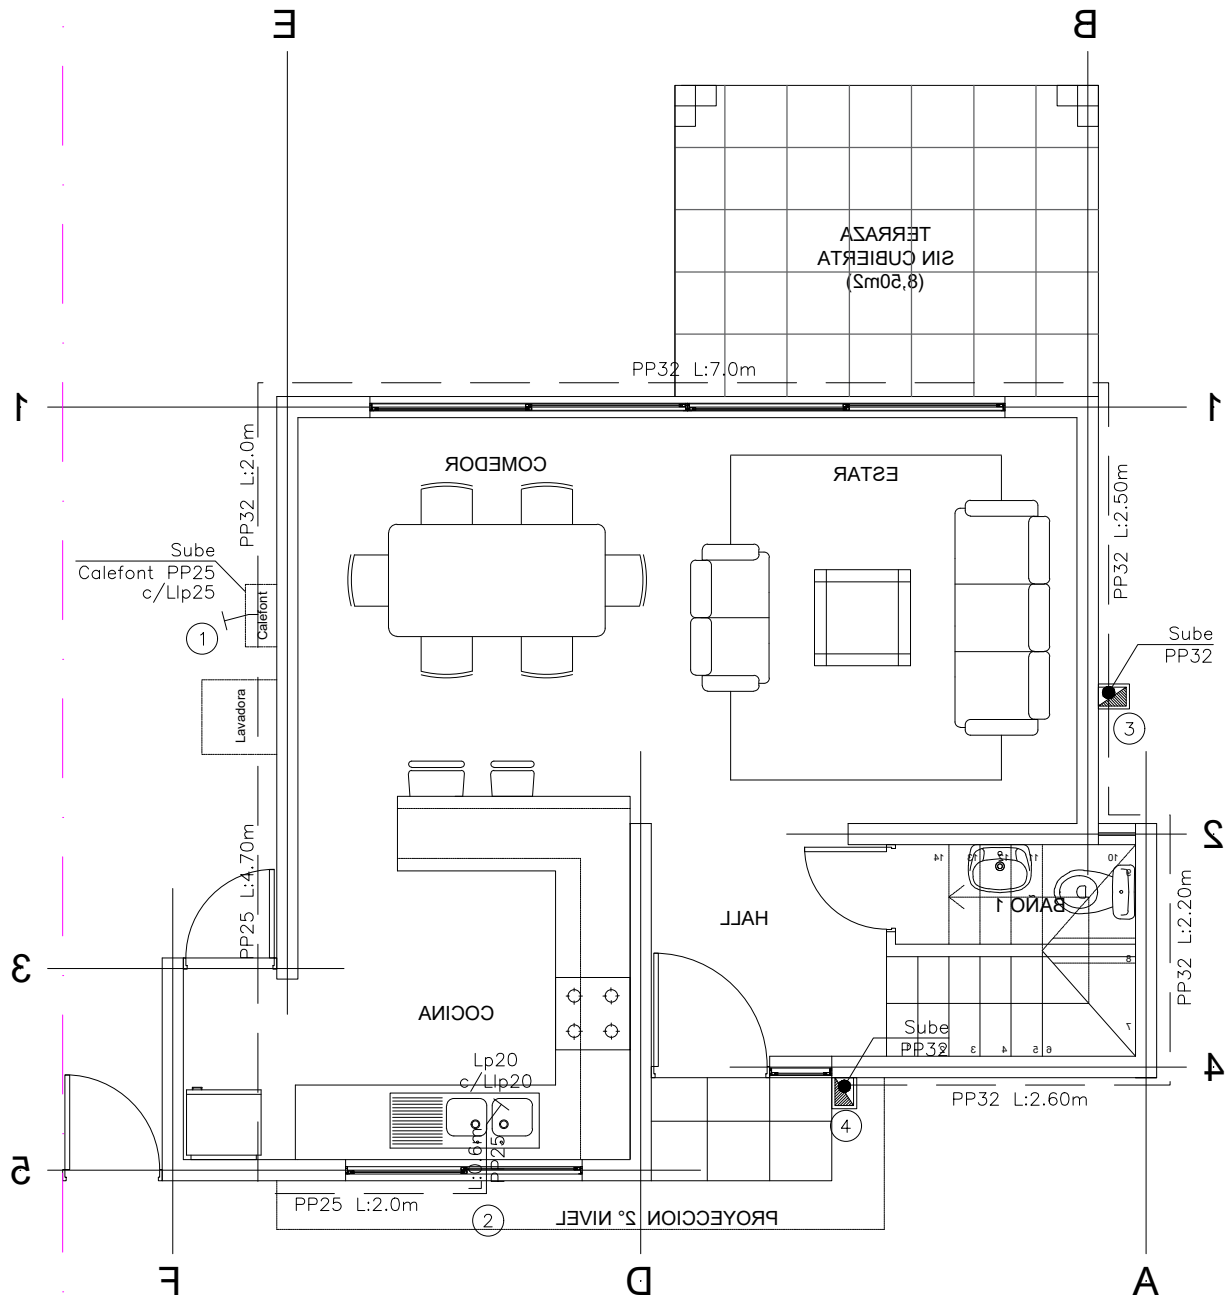

CASA AIRE TIPO B PLANTA AGUA CALIENTE PRIMER PISO

ESCALA: 1:100