


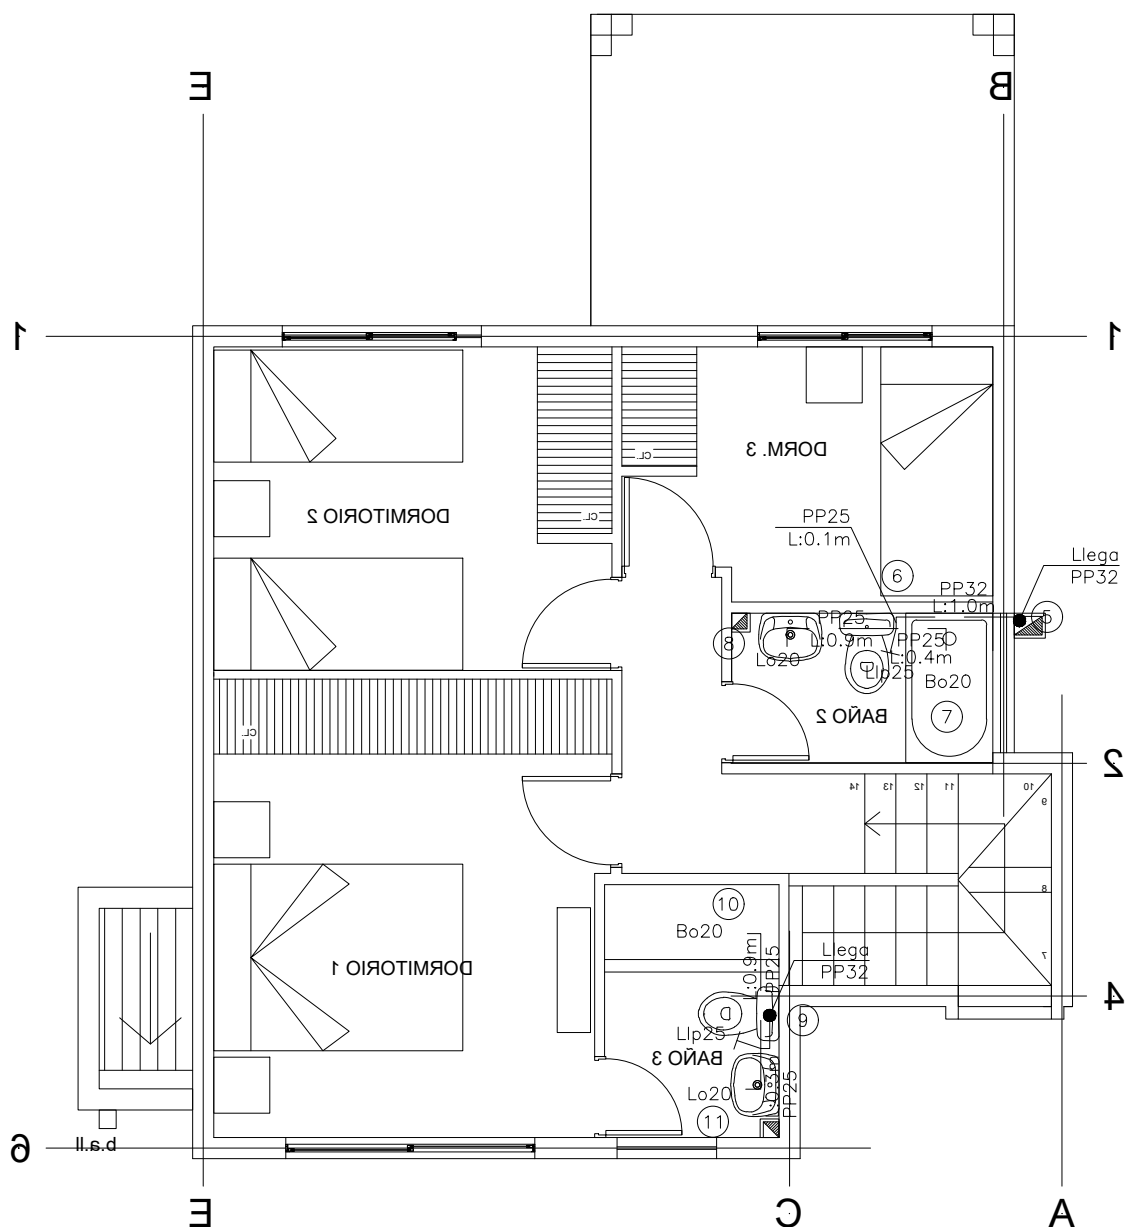

CASA AIRE TIPO B
PLANTA AGUA CALIENTE
SEGUNDO PISO

ESCALA: 1:100