


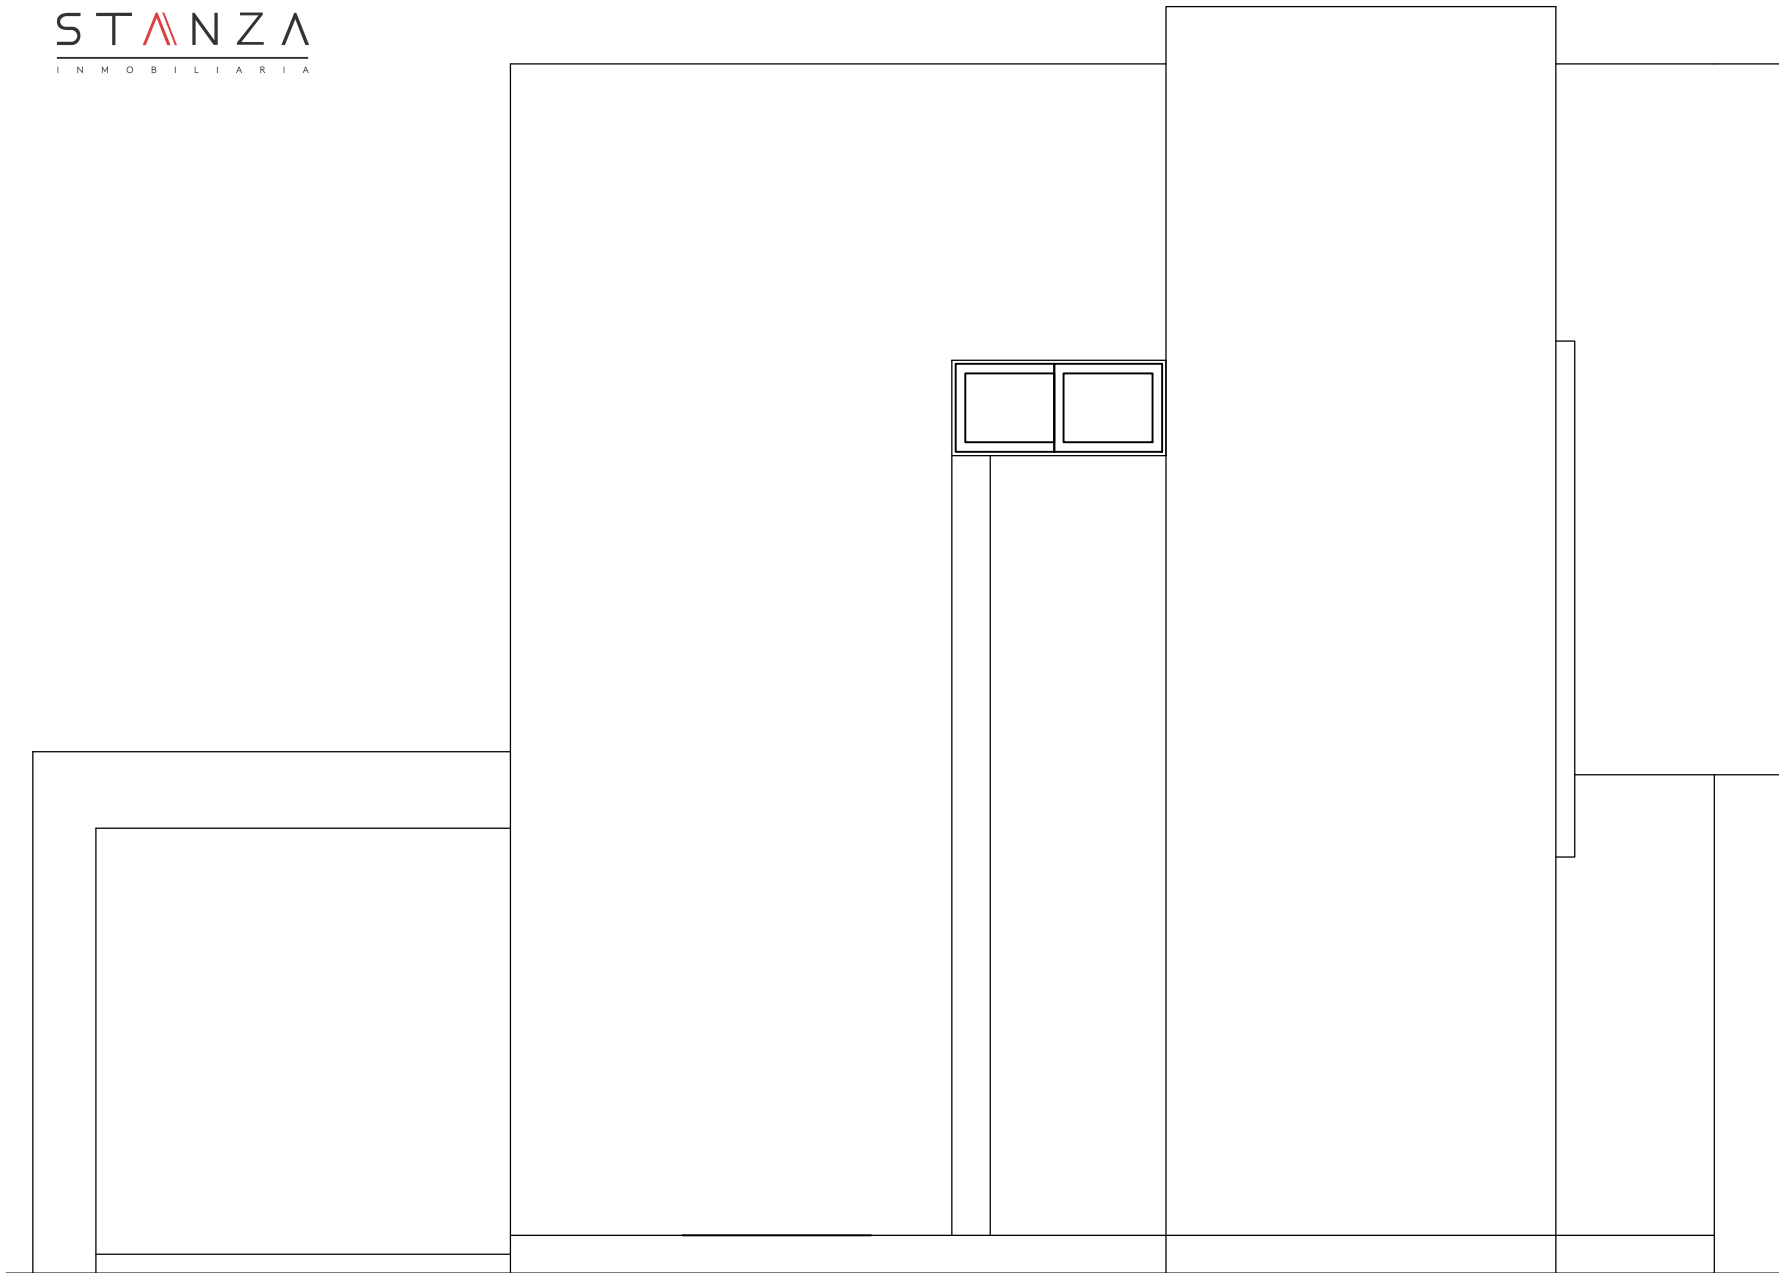

ELEVACION LATERAL 01

ESCALA 1:25