


BAJADA DE
AGUAS LLUVIAS

STANZA
INMOBILIARIA

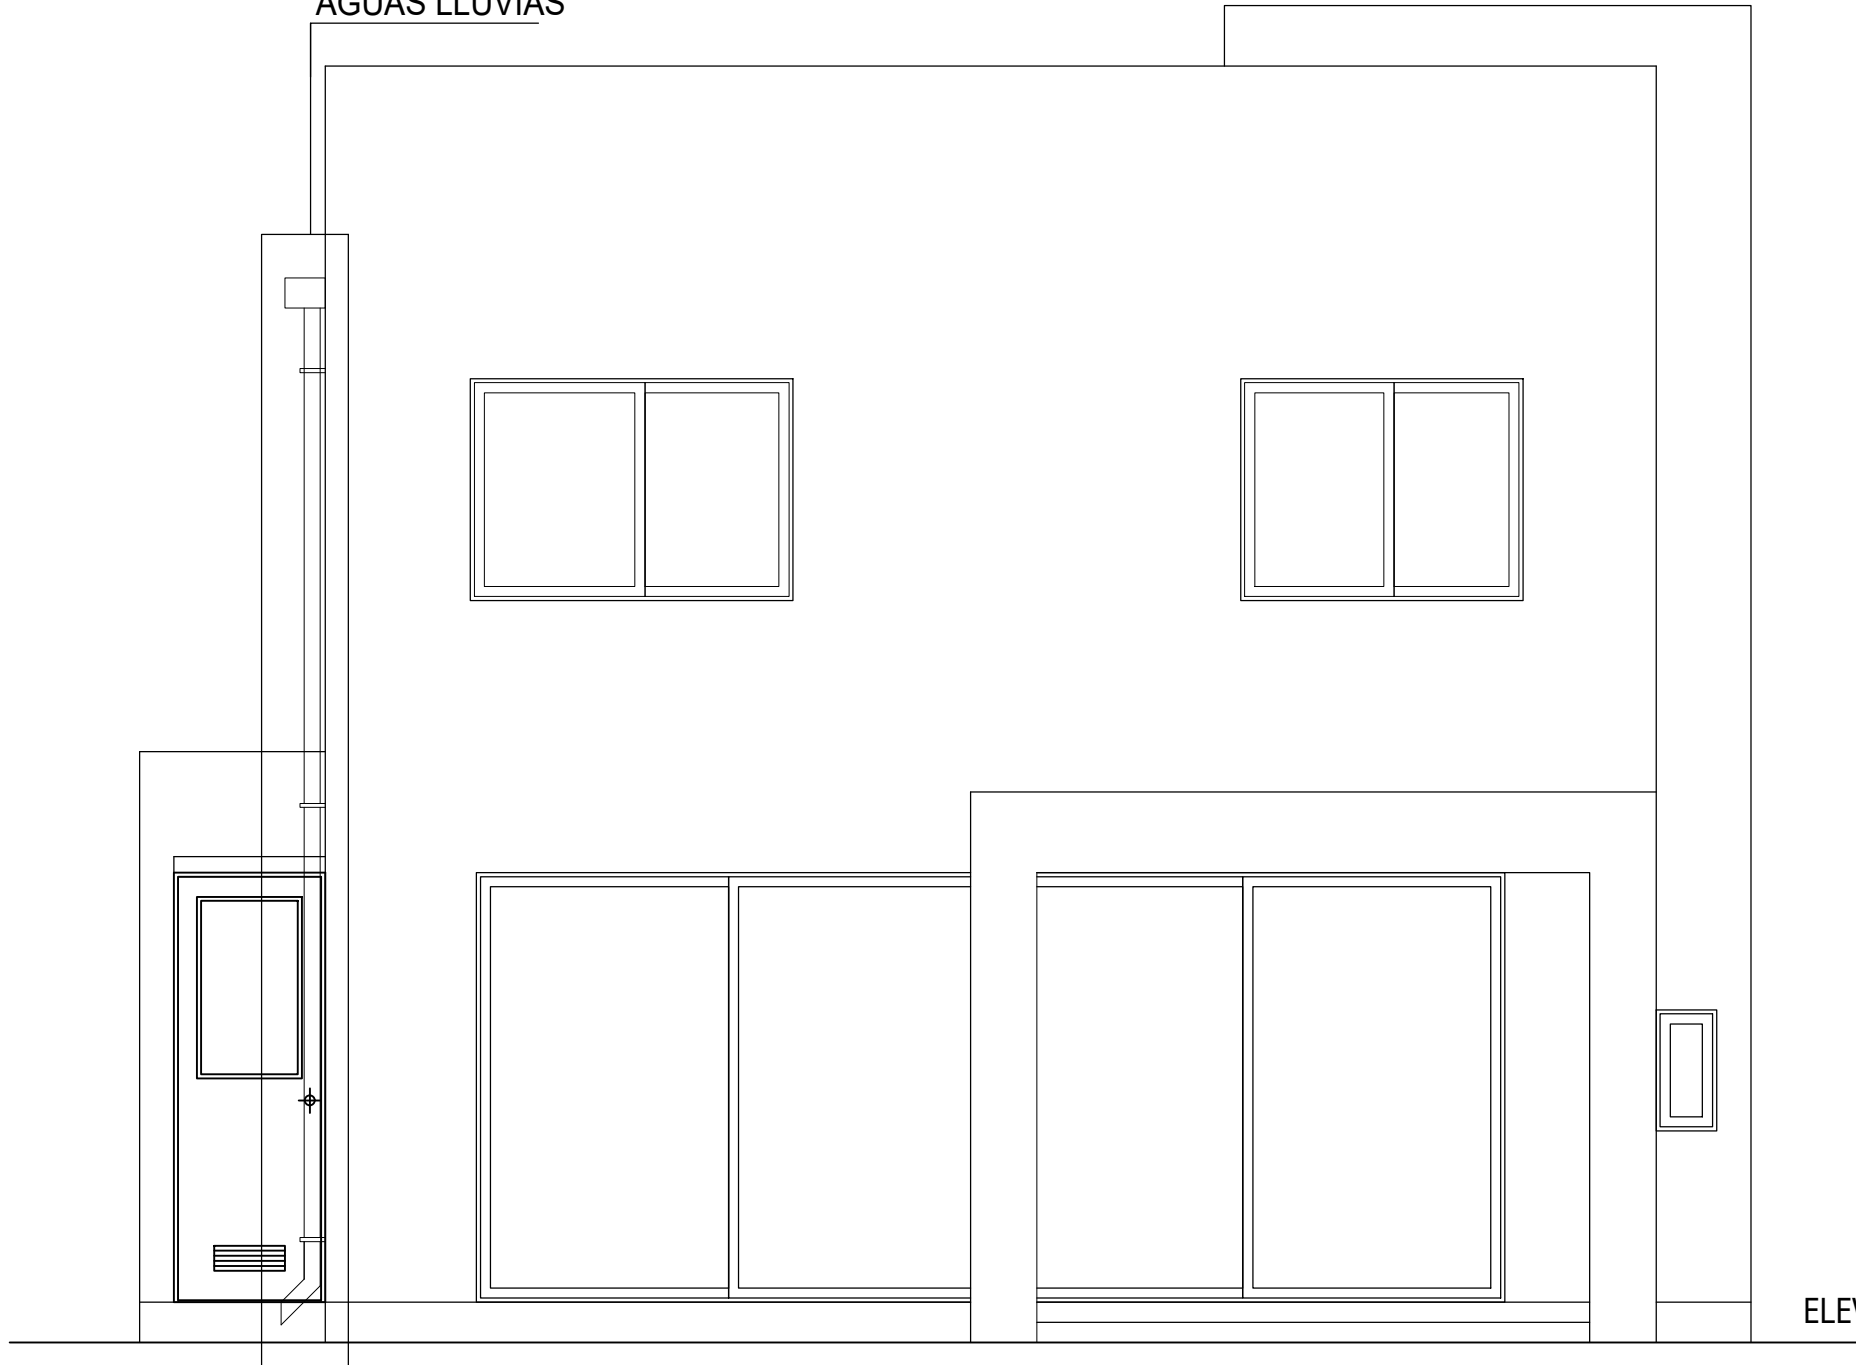

ELEVACION POSTERIOR

ESCALA 1:25