


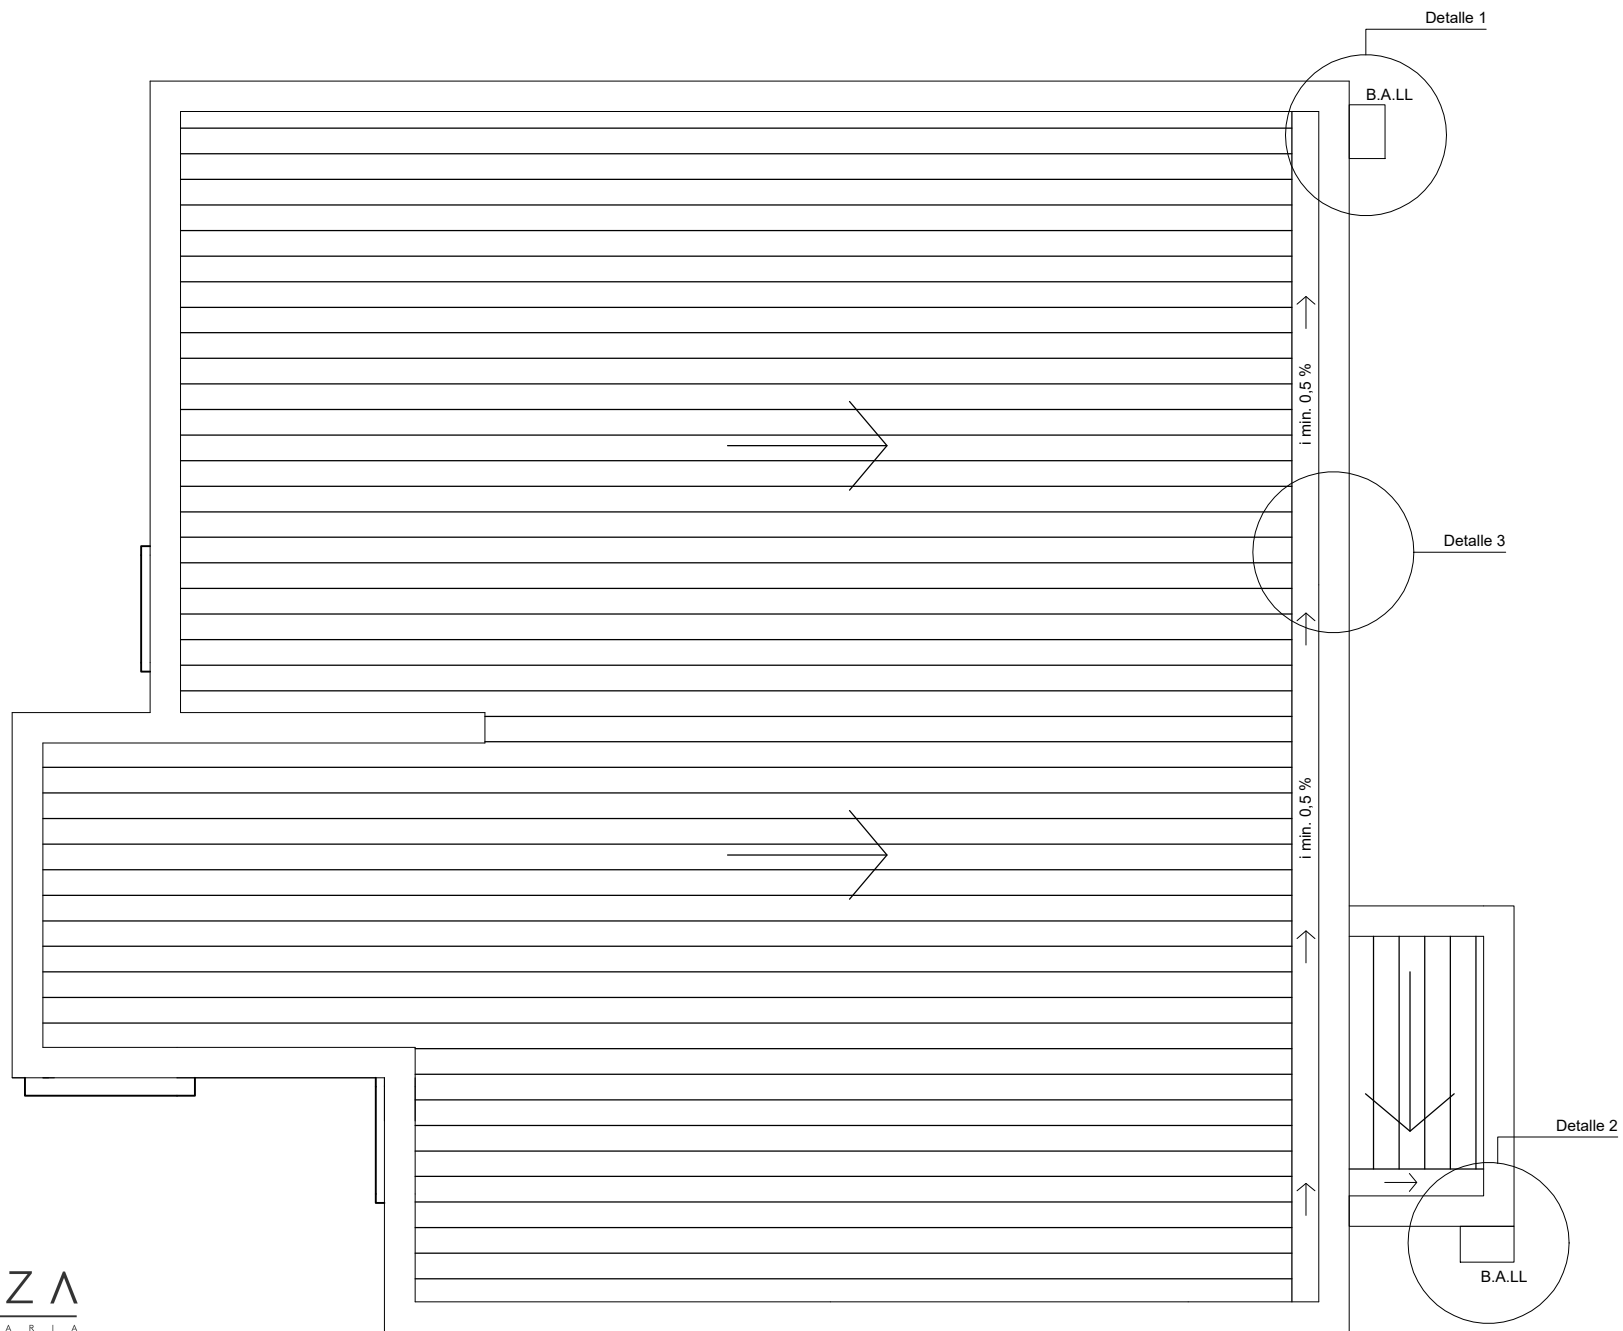

PLANTA CUBIERTAS
ESCALA 1:25