


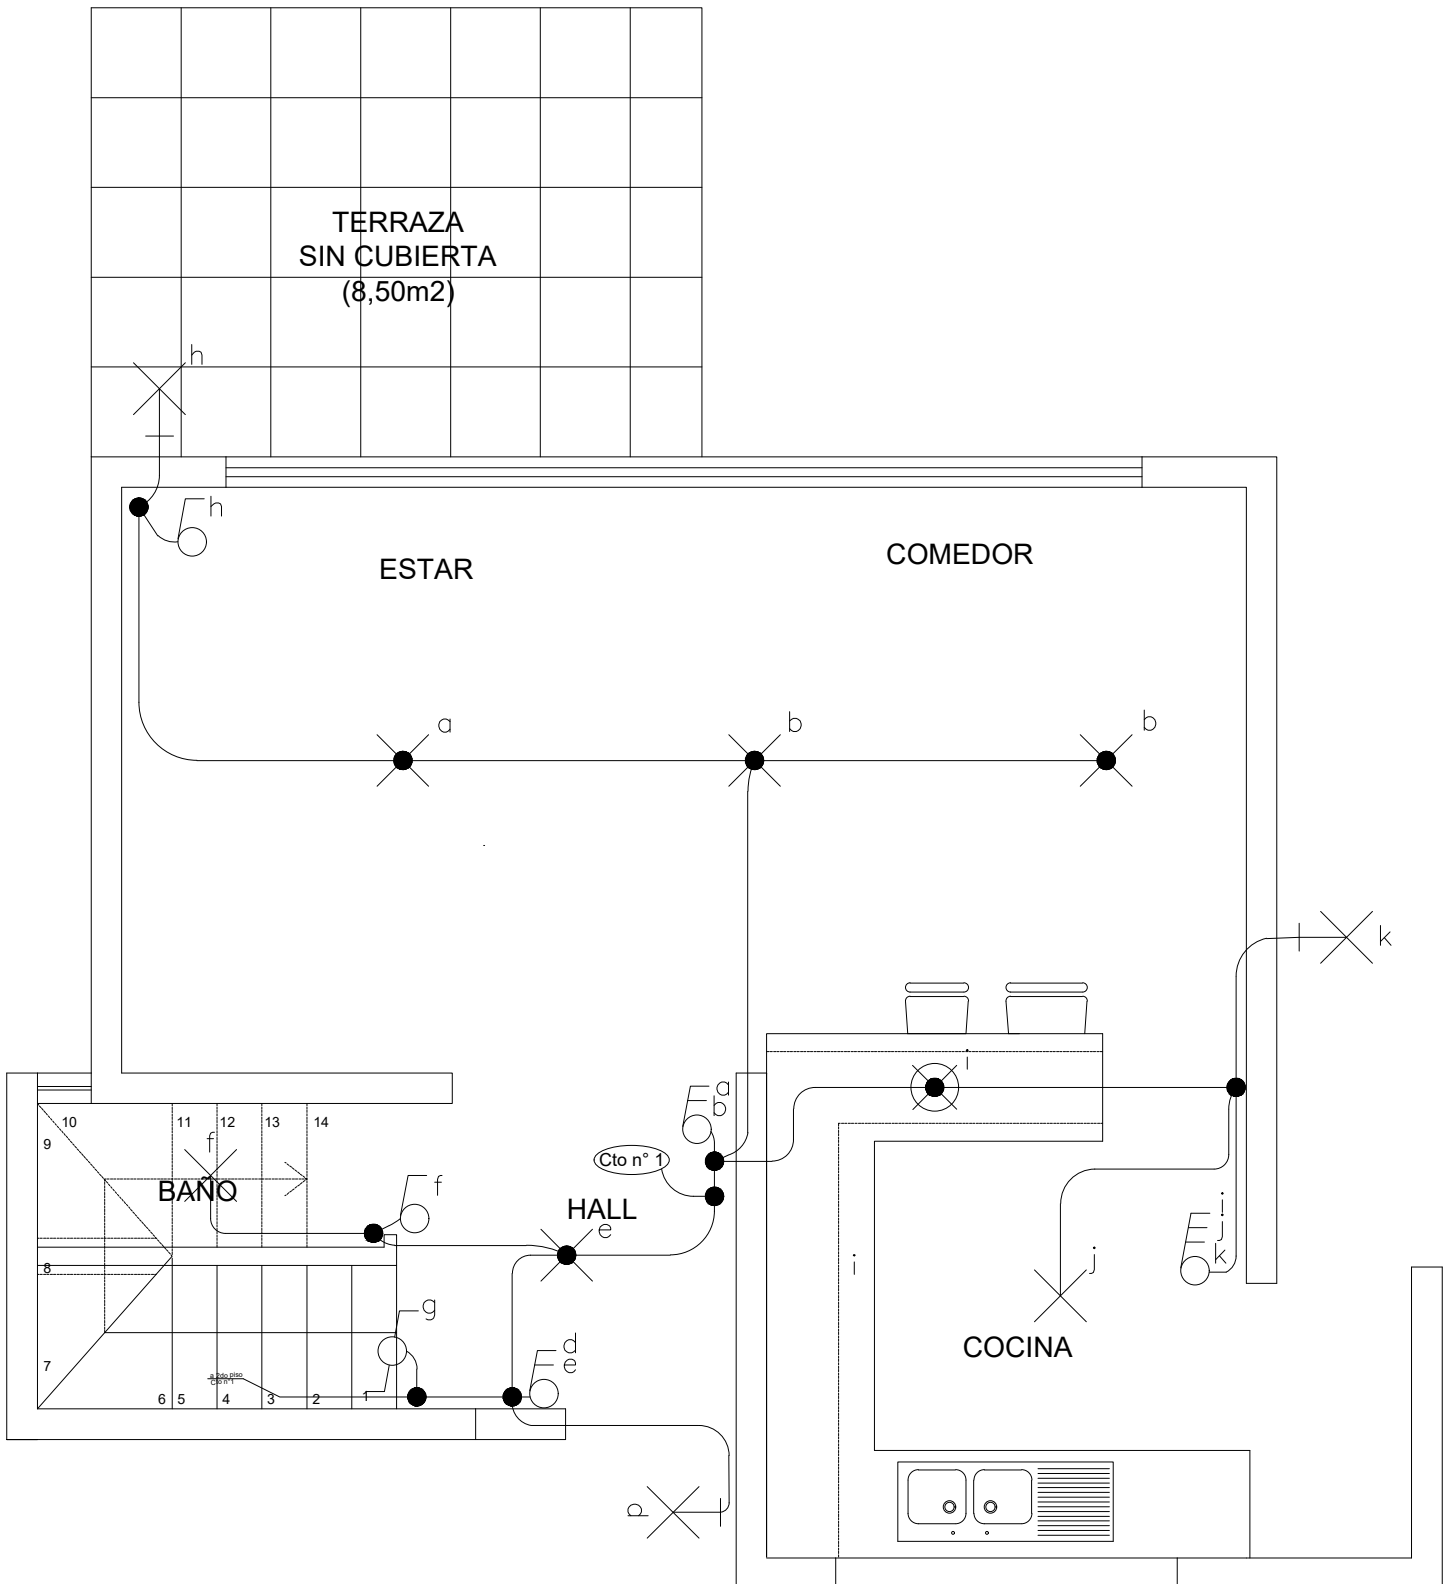

PLANTA ALUMBRADO 1° PISO CASA TIPO AIRE