


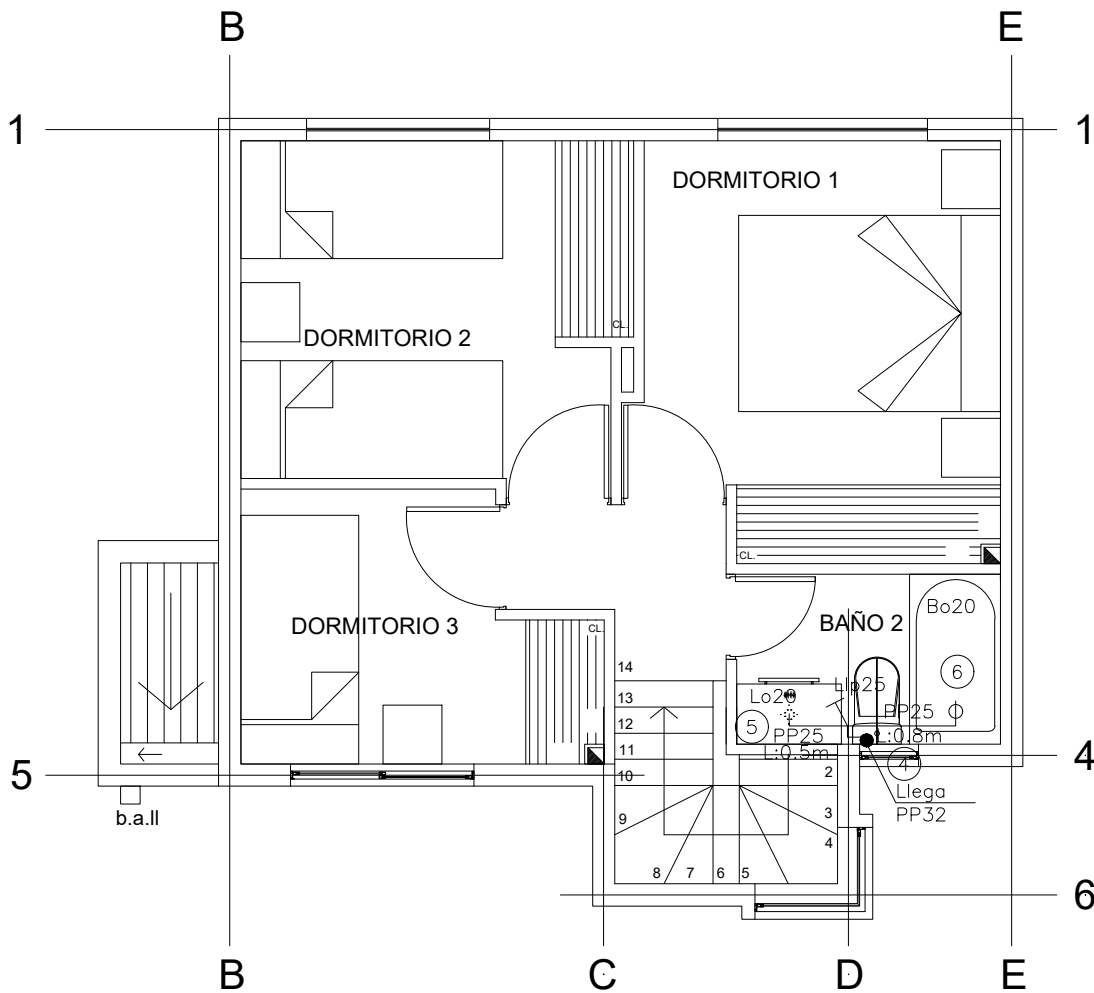

CASA TERRA TIPO A PLANTA AGUA CALIENTE SEGUNDO PISO

ESCALA: 1:100