


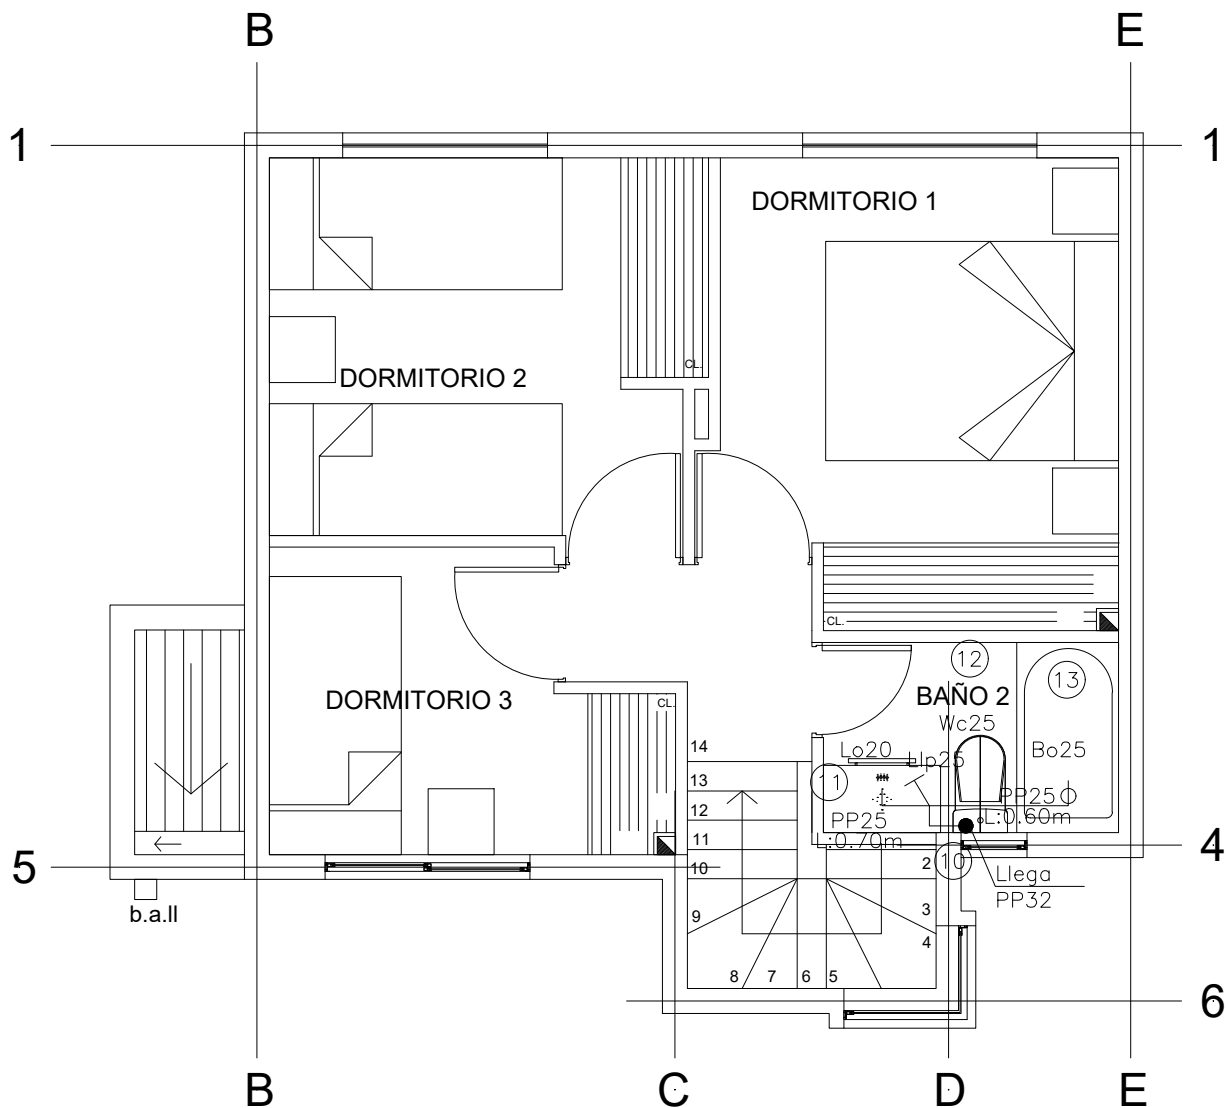

CASA TERRA TIPO A PLANTA AGUA FRIA SEGUNDO PISO

ESCALA: 1:100