


BAJADA DE AGUAS LLUVIAS

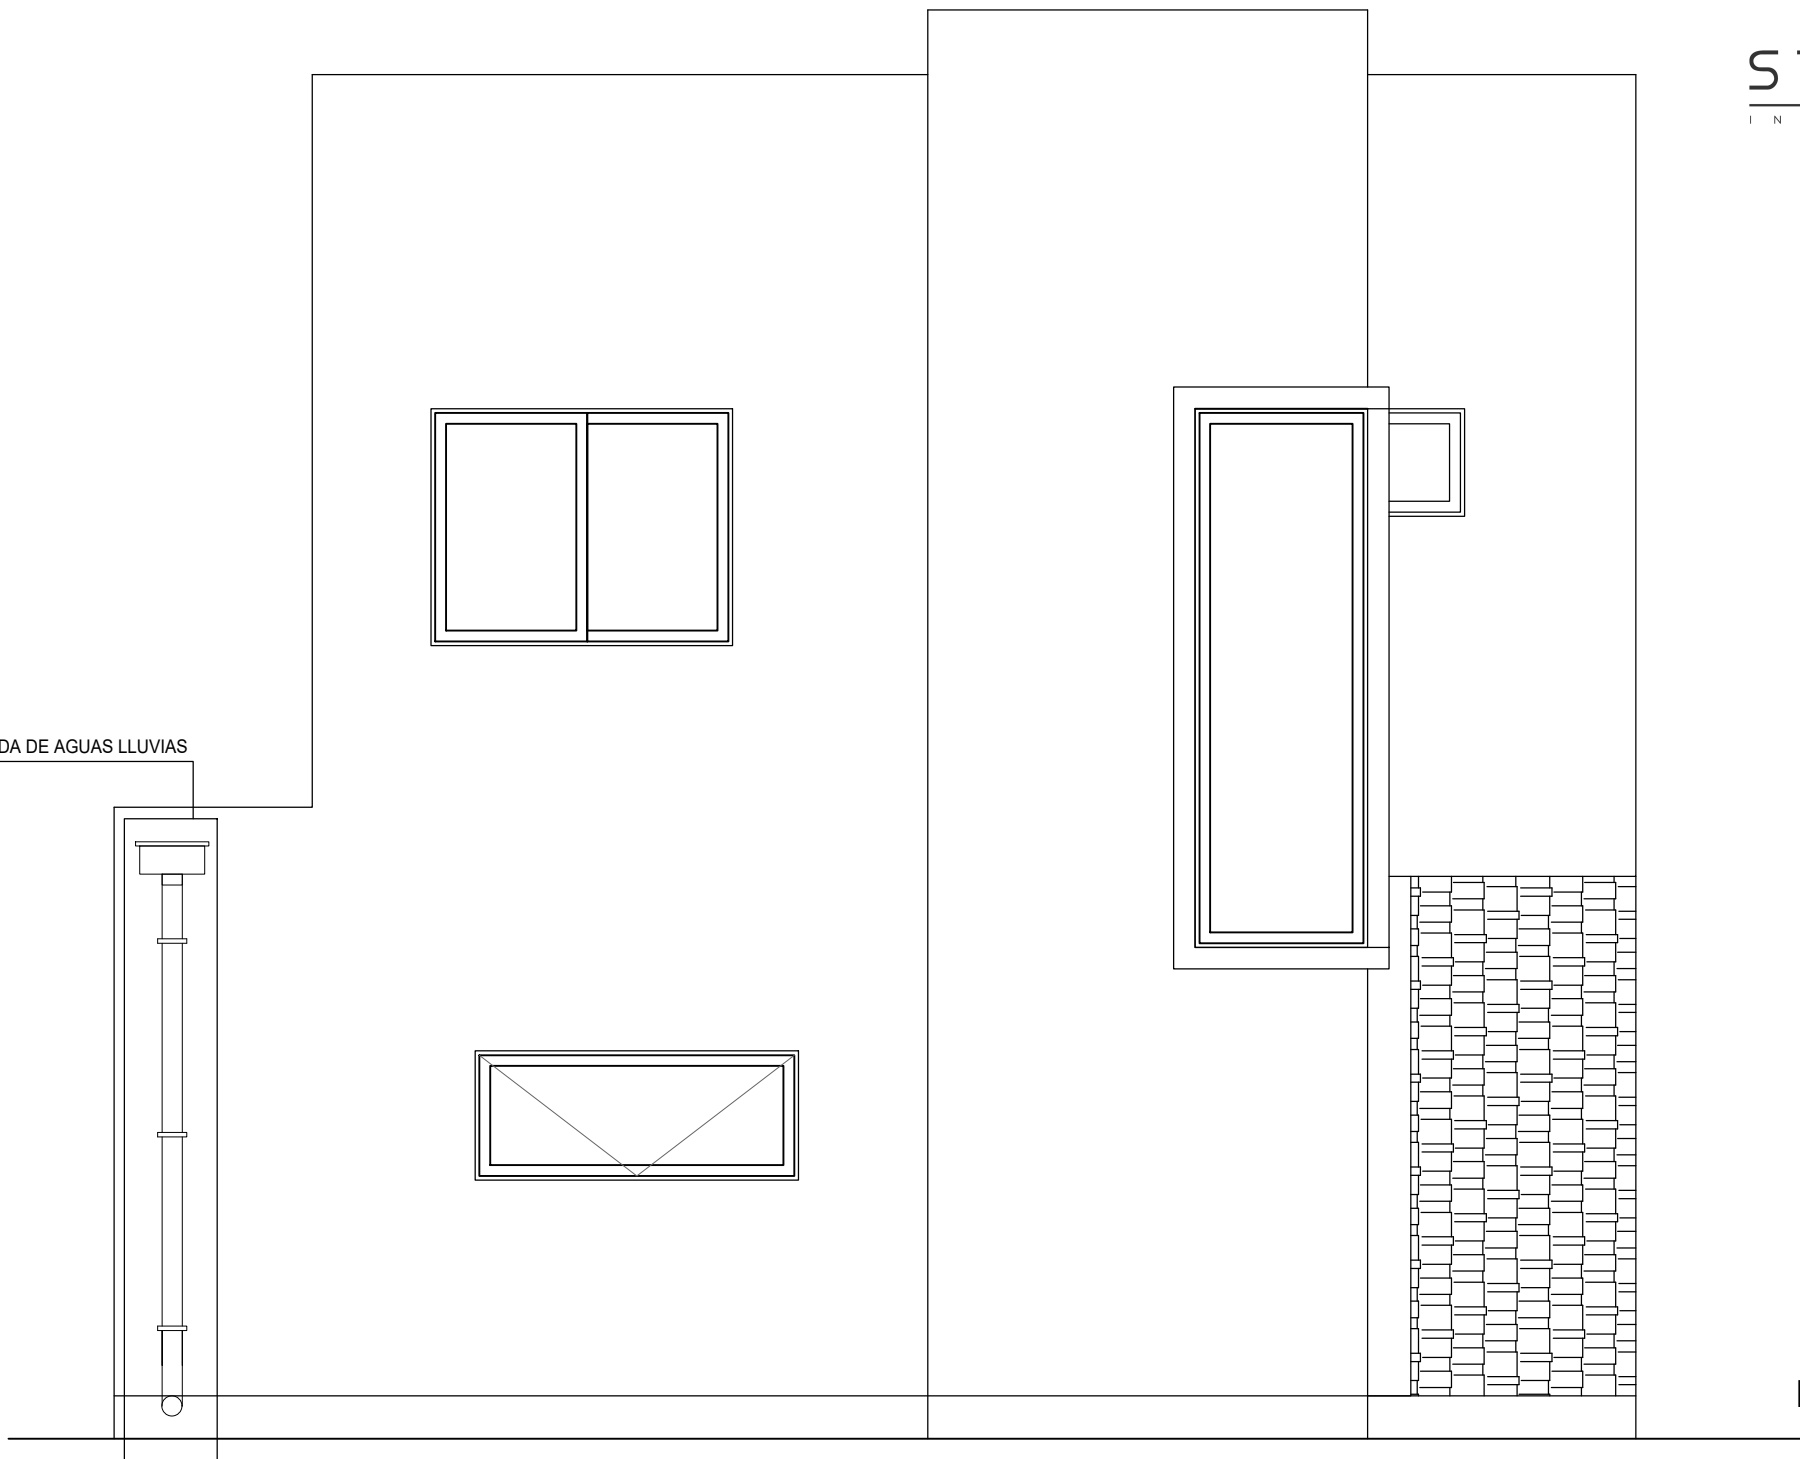

ELEVACION FRONTAL

ESCALA 1:25