


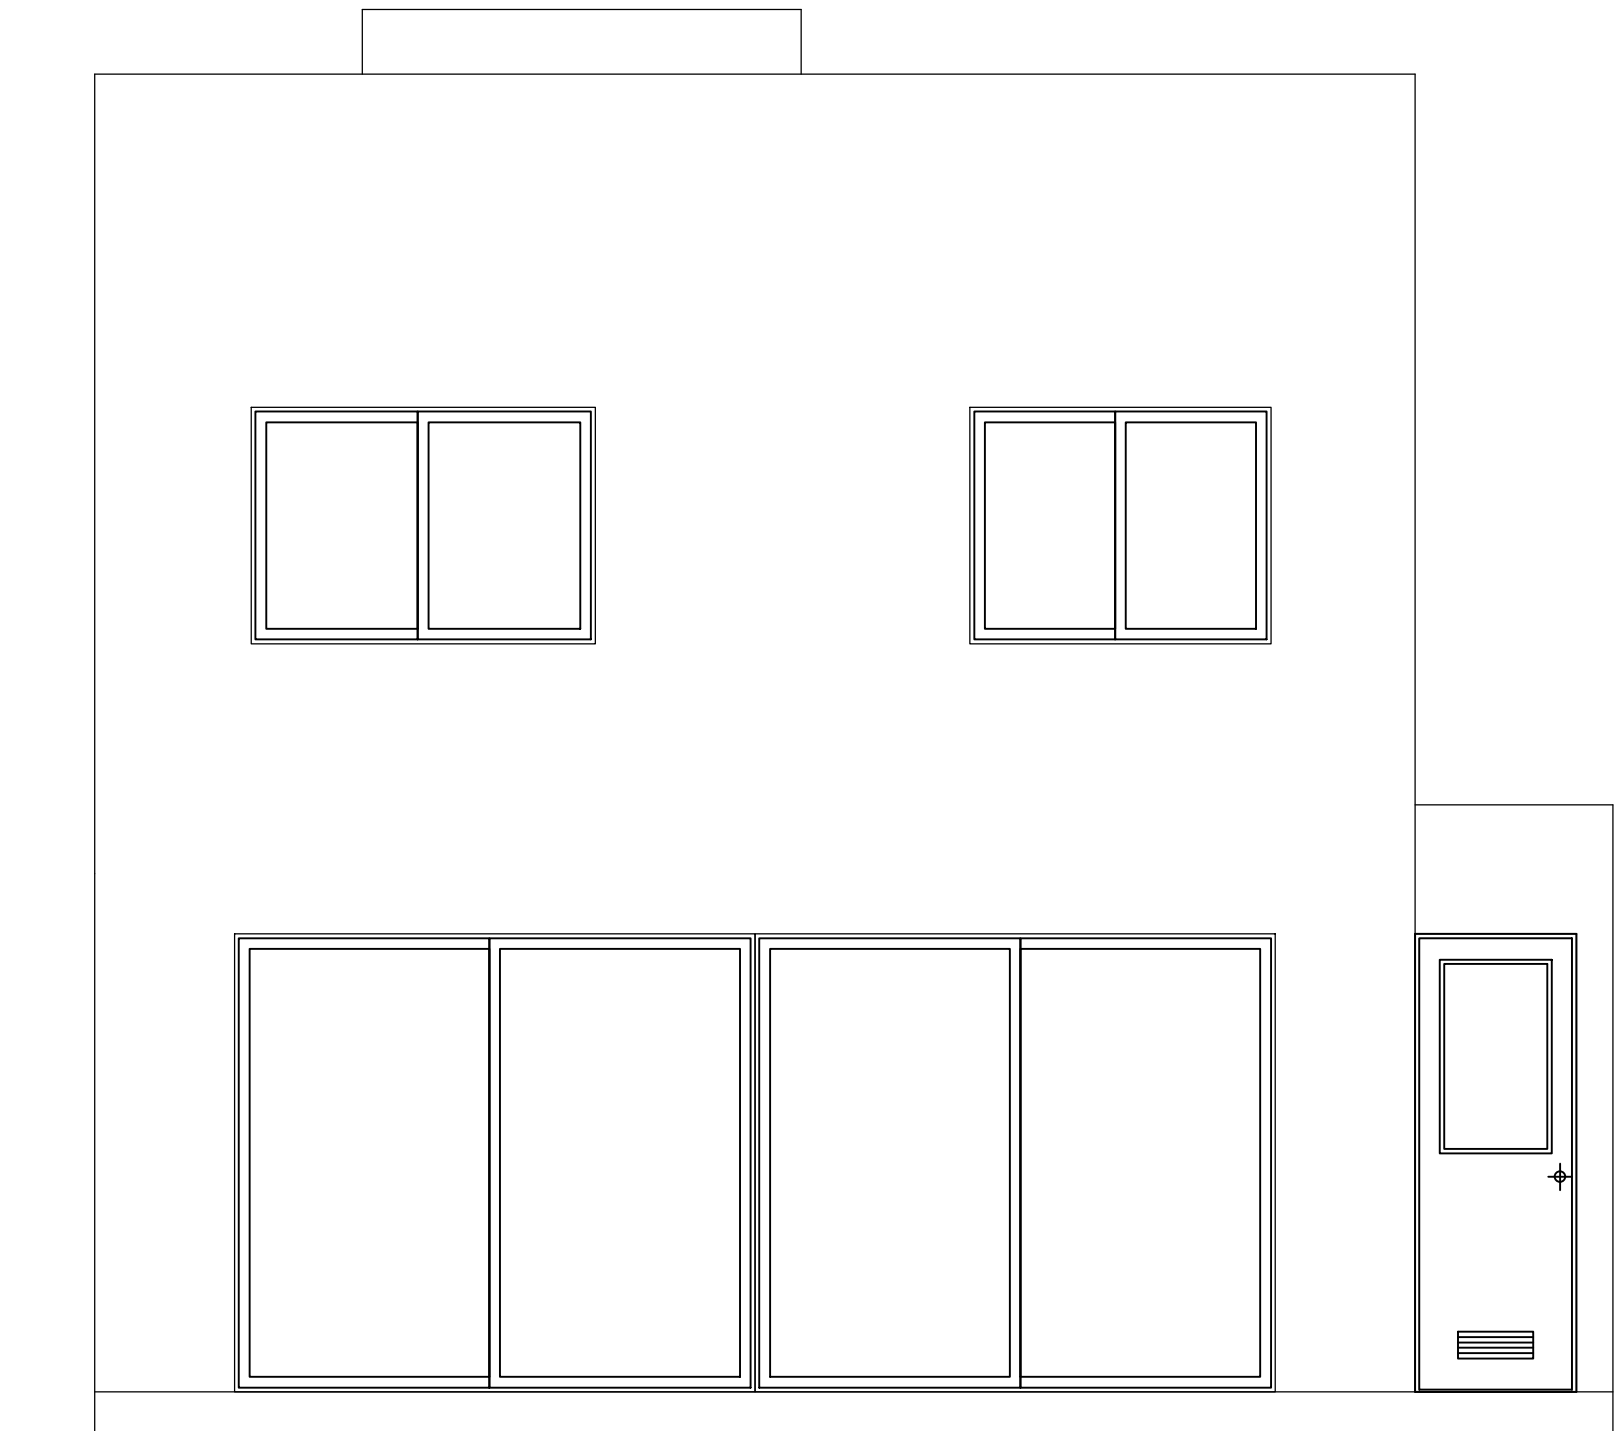

ELEVACION POSTERIOR

ESCALA 1:25