


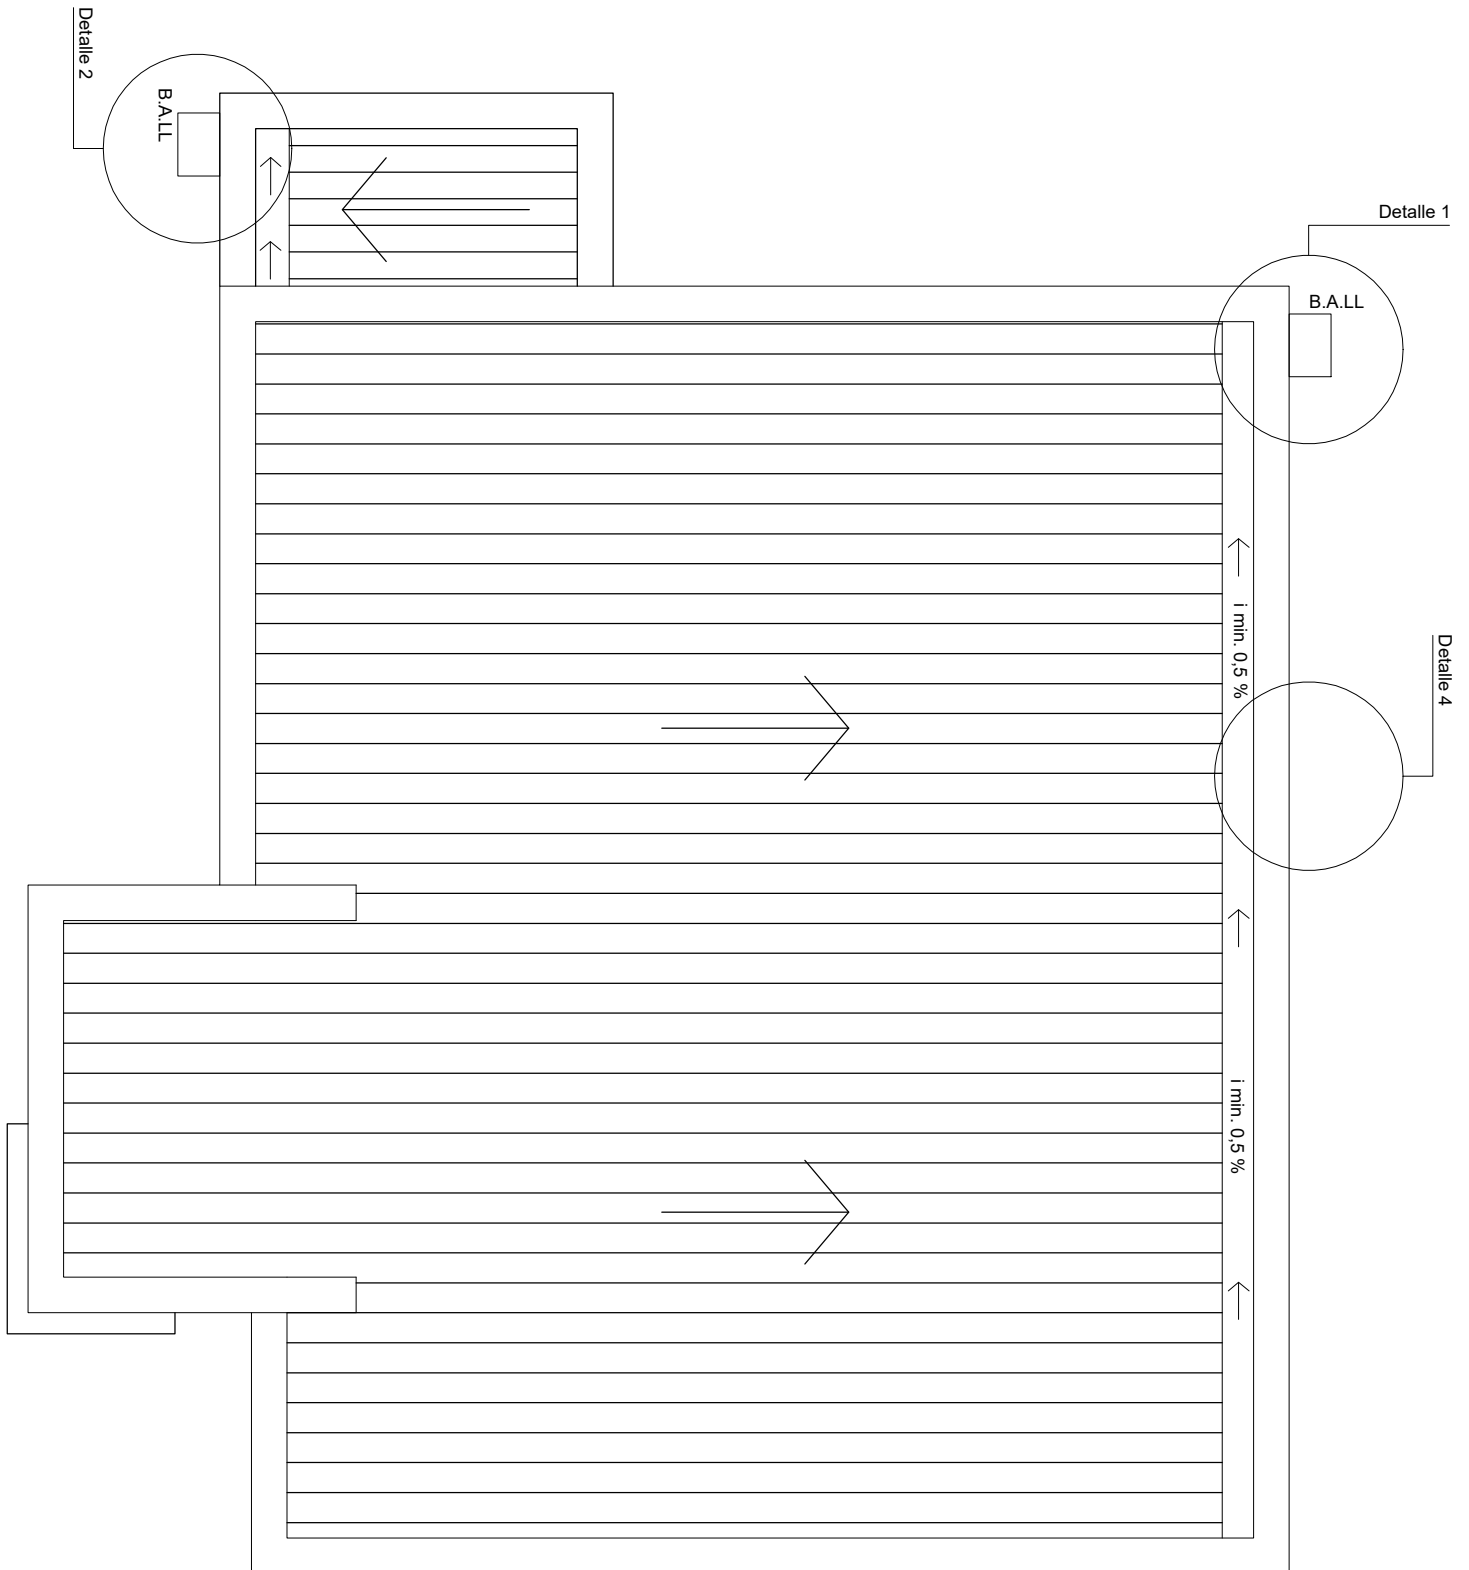

PLANTA CUBIERTAS  
ESCALA 1:25