STANZA
INMOBILIARIA

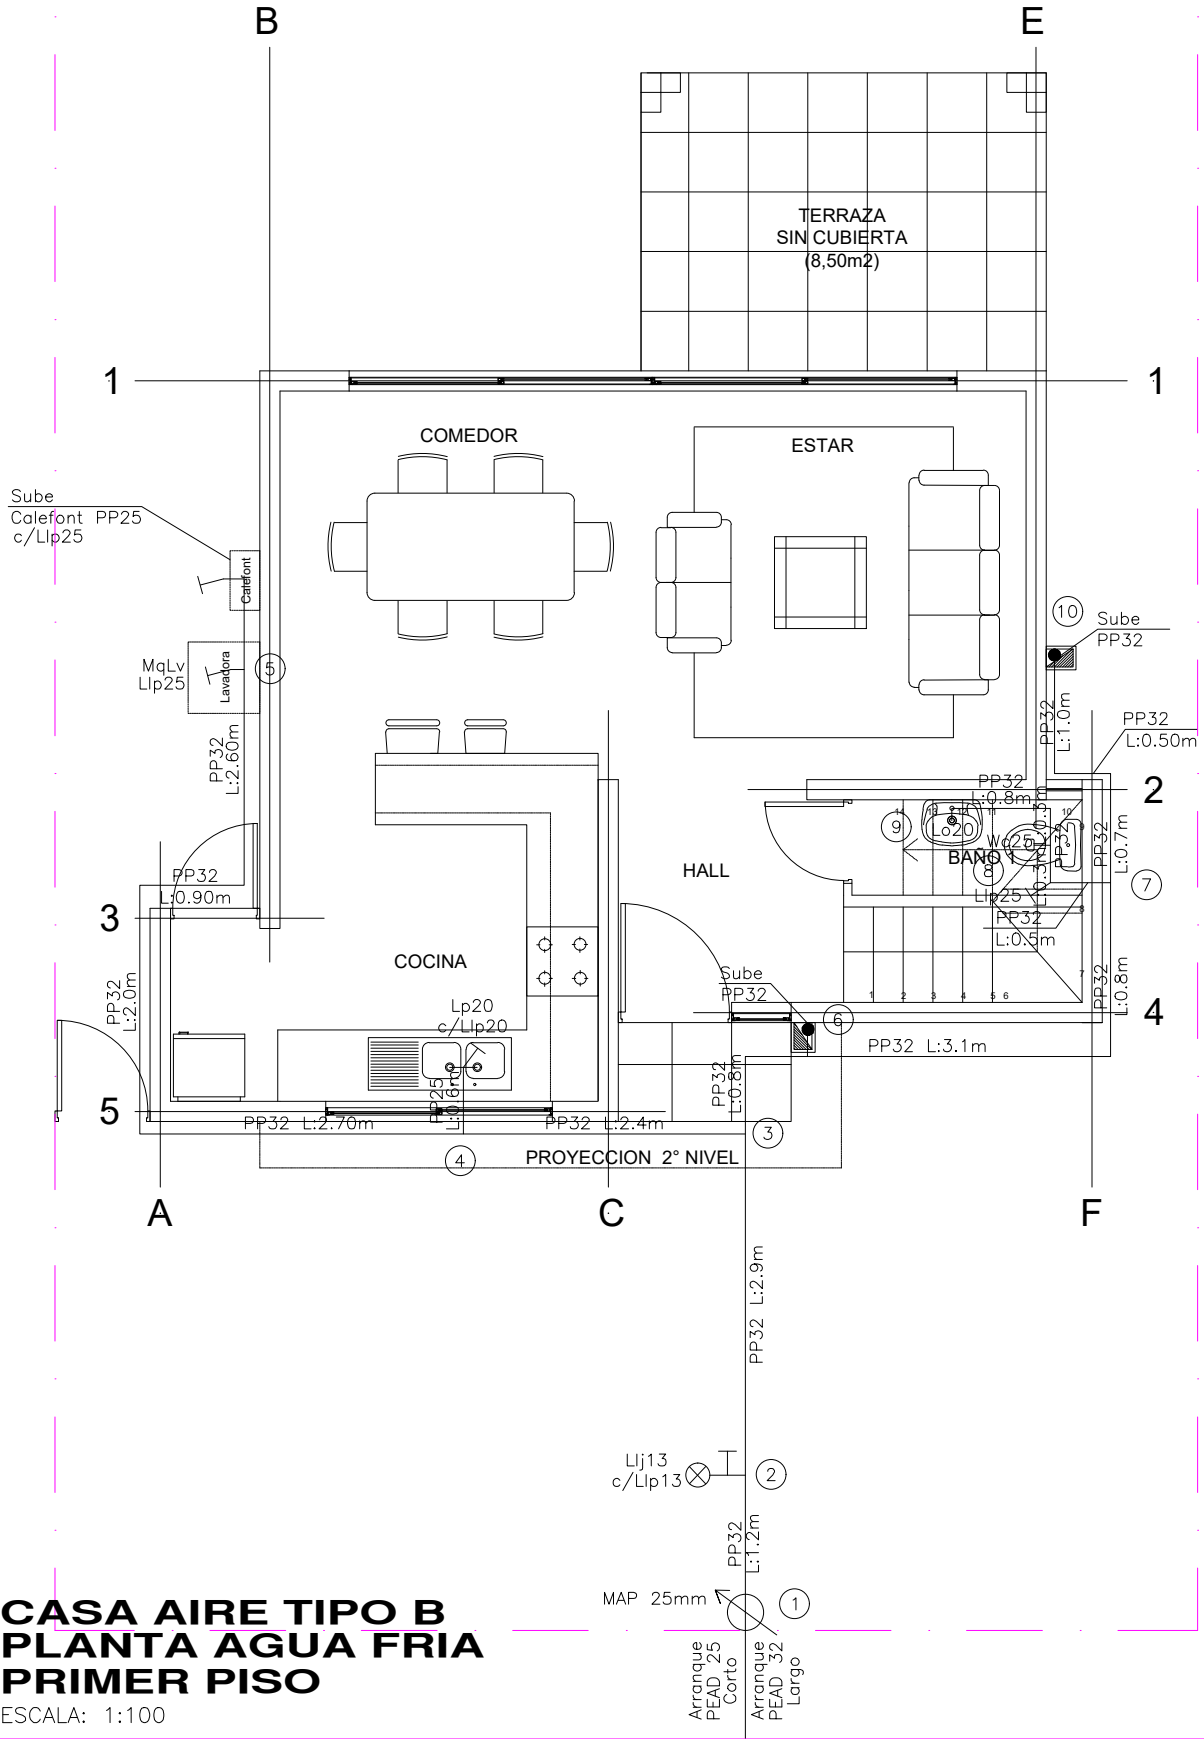

CASA AIRE TIPO B
PLANTA AGUA FRIA
PRIMER PISO

ESCALA: 1:100