


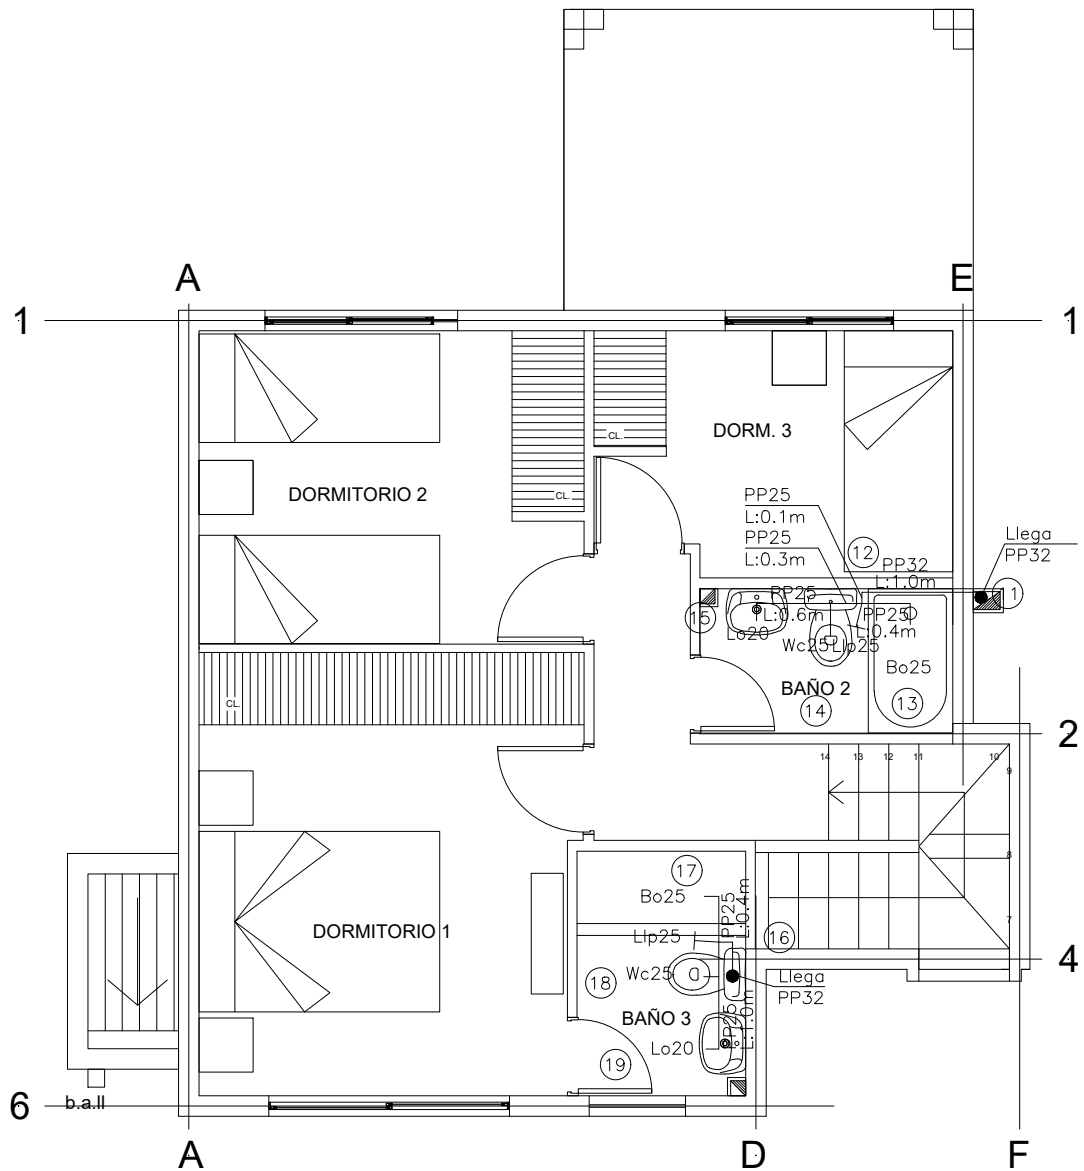

**CASA AIRE TIPO B
PLANTA AGUA FRIA
SEGUNDO PISO**

ESCALA: 1:100