CASA AIRE TIPO A SEGUNDO PISO

ESCALA: 1:100

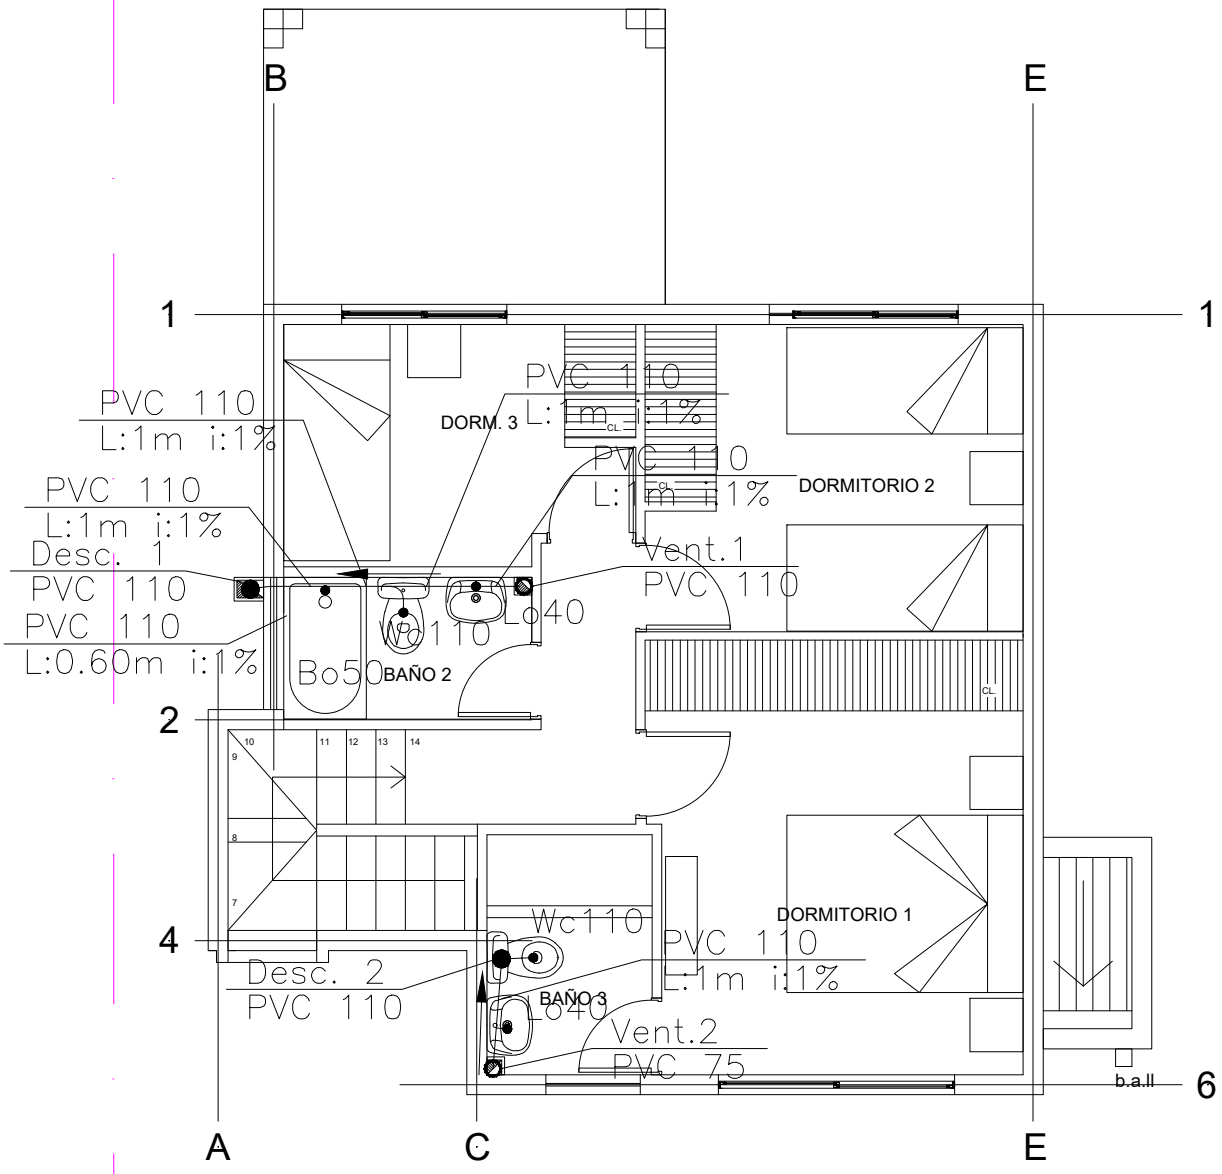

STANZA
INMOBILIARIA