CASA AIRE TIPO B
SEGUNDO PISO

ESCALA: 1:100

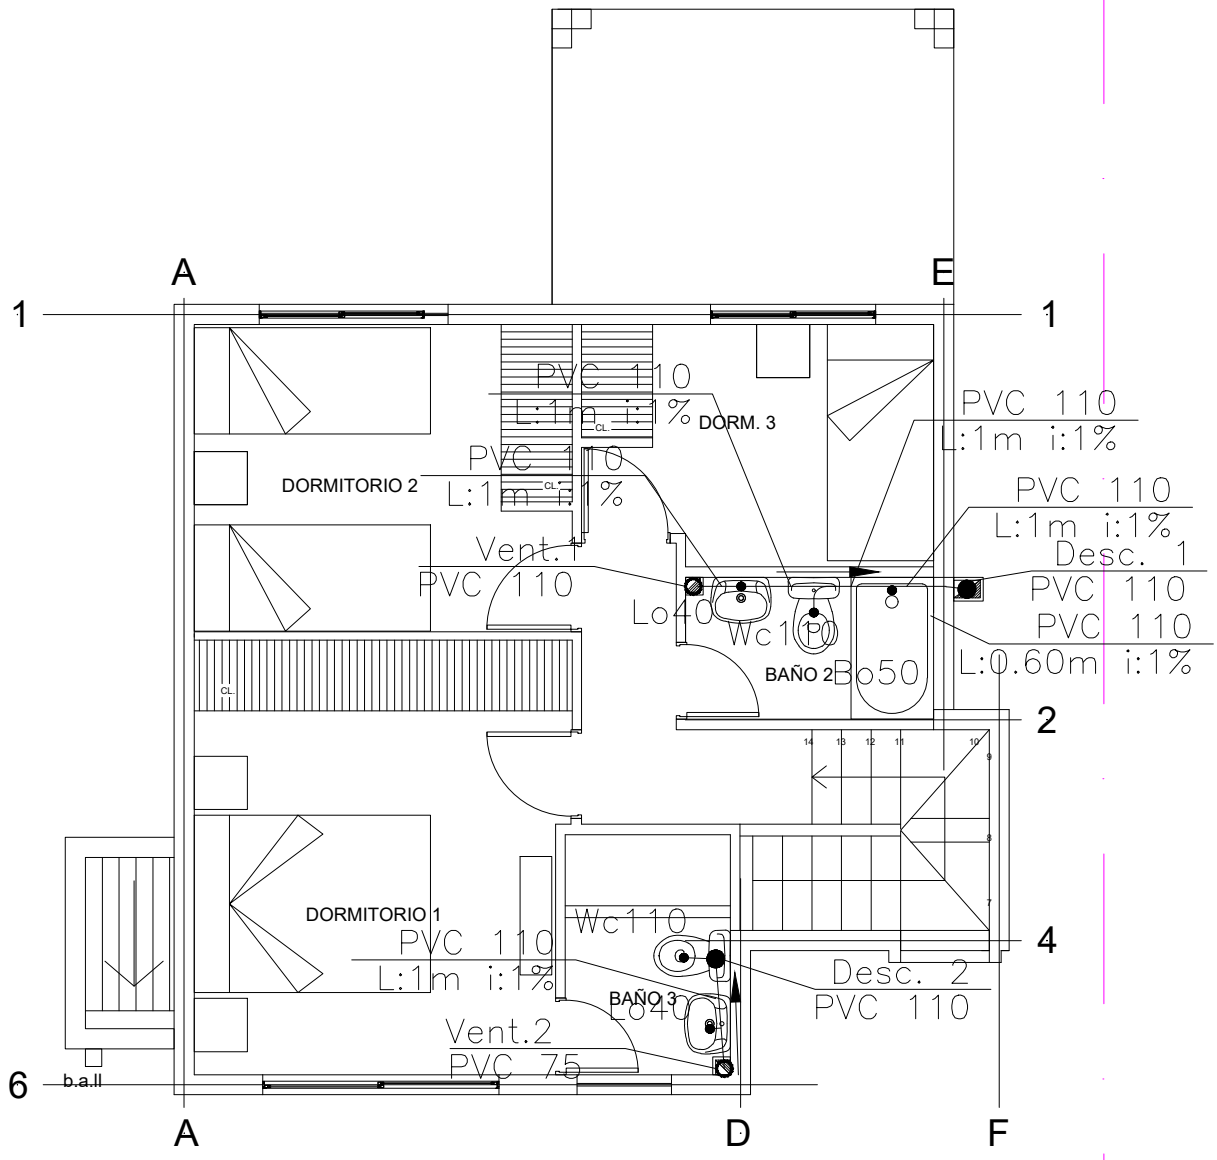

STANZA
INMOBILIARIA