


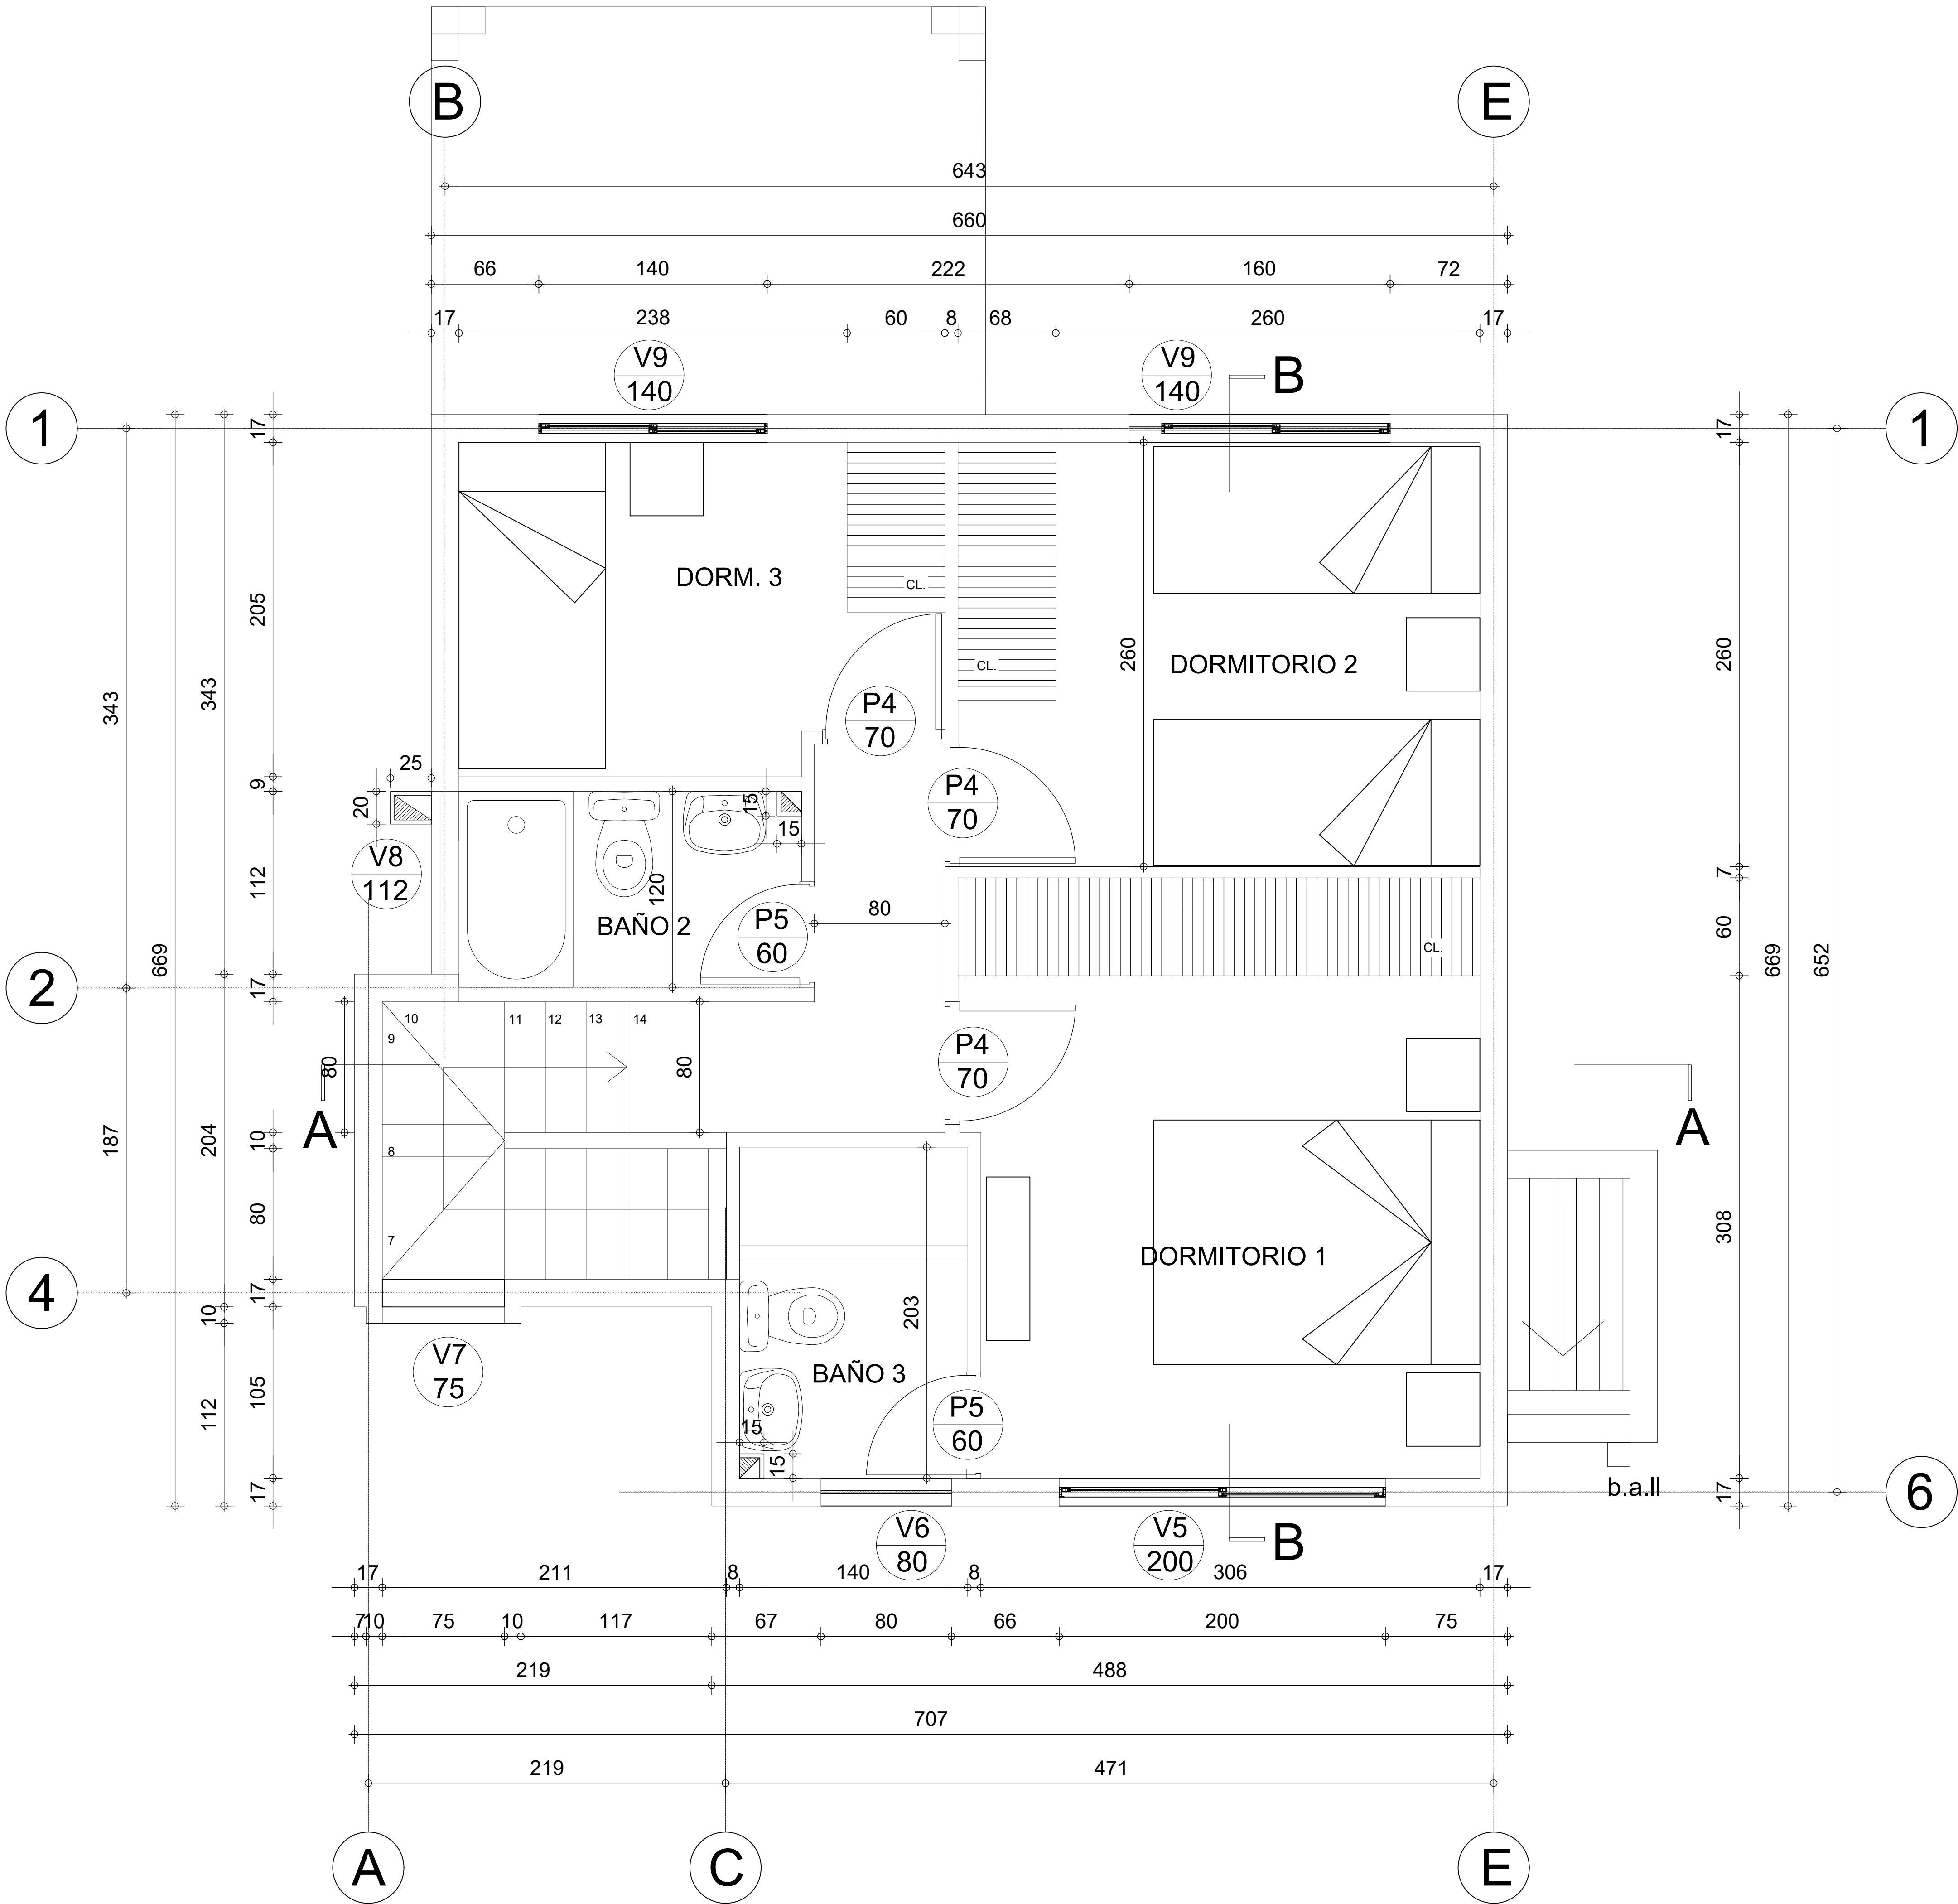

PLANTA SEGUNDO PISO

ESCALA 1:50