


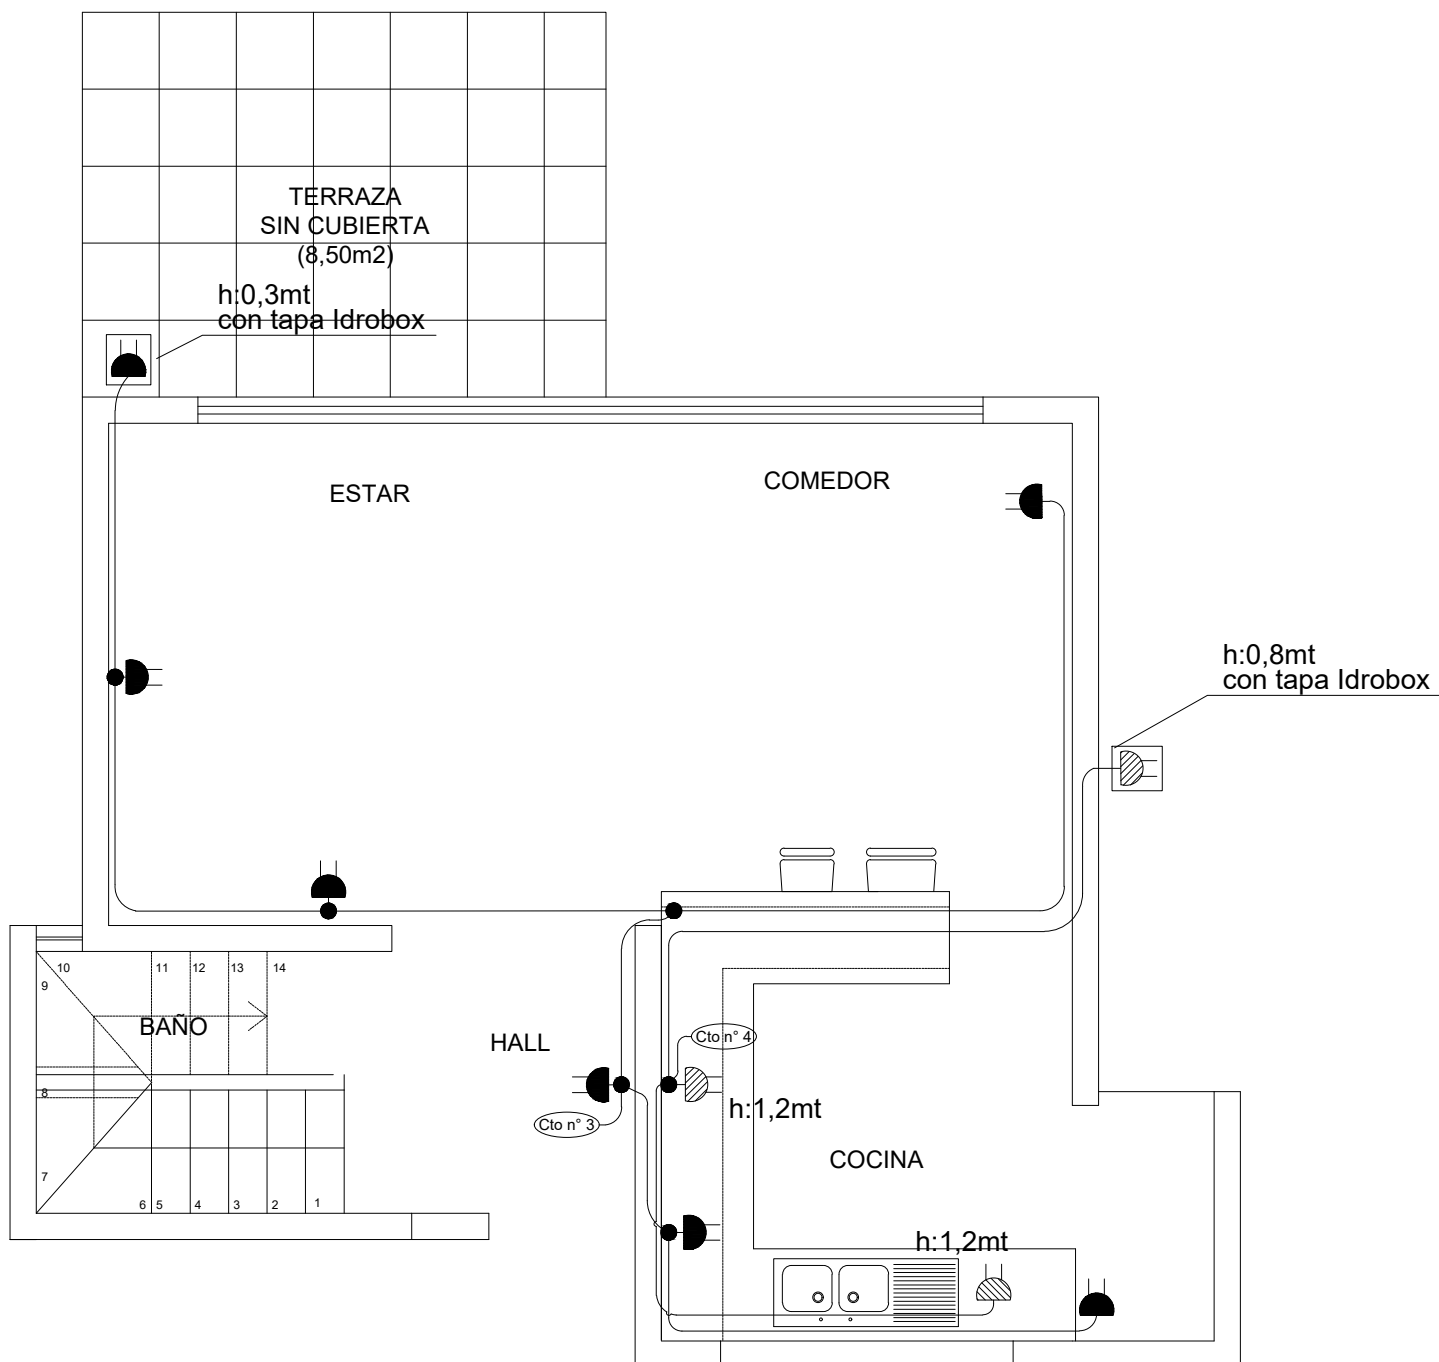

PLANTA ENCHUFES 1° PISO CASA TIPO AIRE