STANZA
INMOBILIARIA
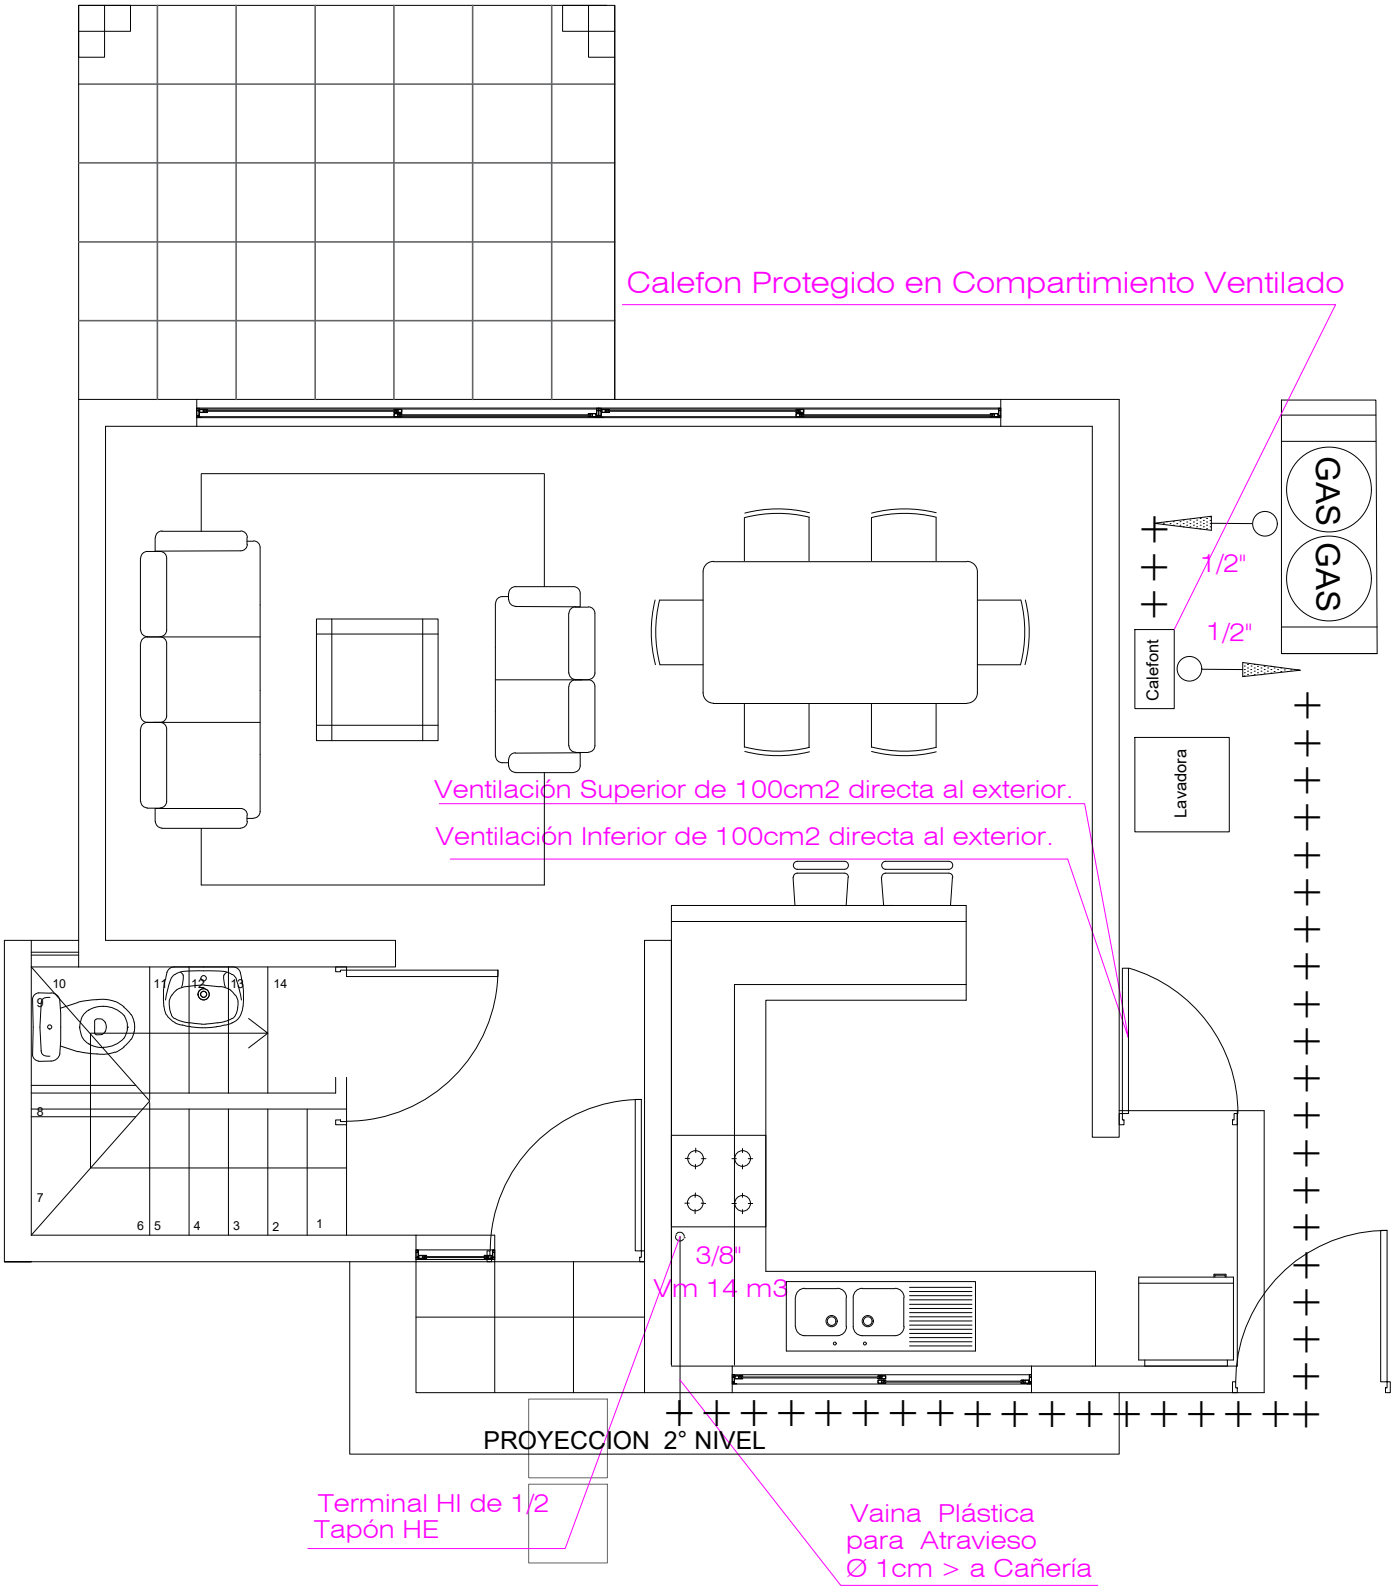
PLANO DE INSTALACIÓN GAS CASA AIRE