


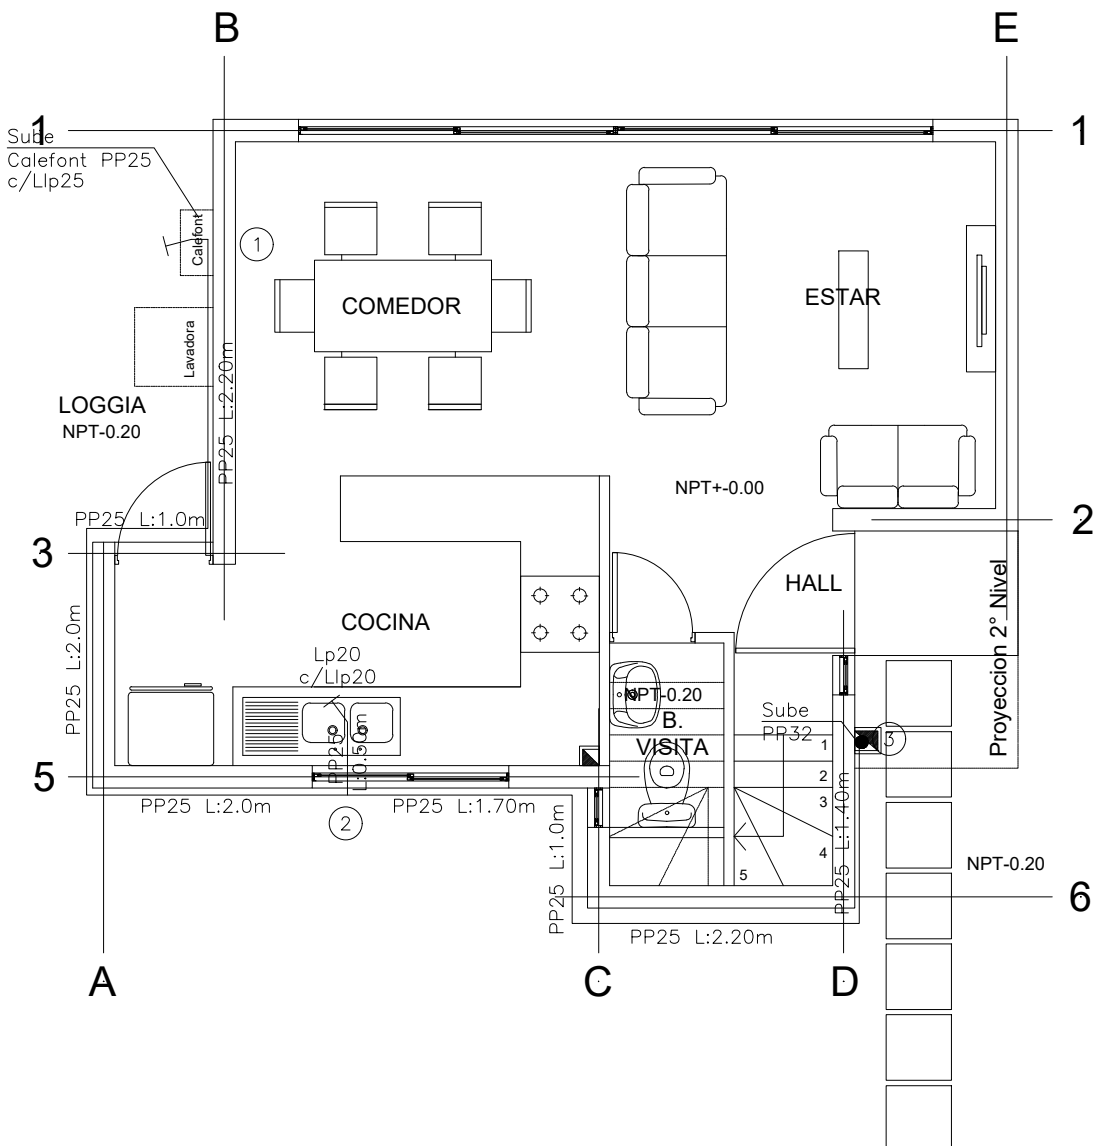

CASA TERRA TIPO A **PLANTA AGUA CALIENTE** **PRIMER PISO**

ESCALA: 1:100