


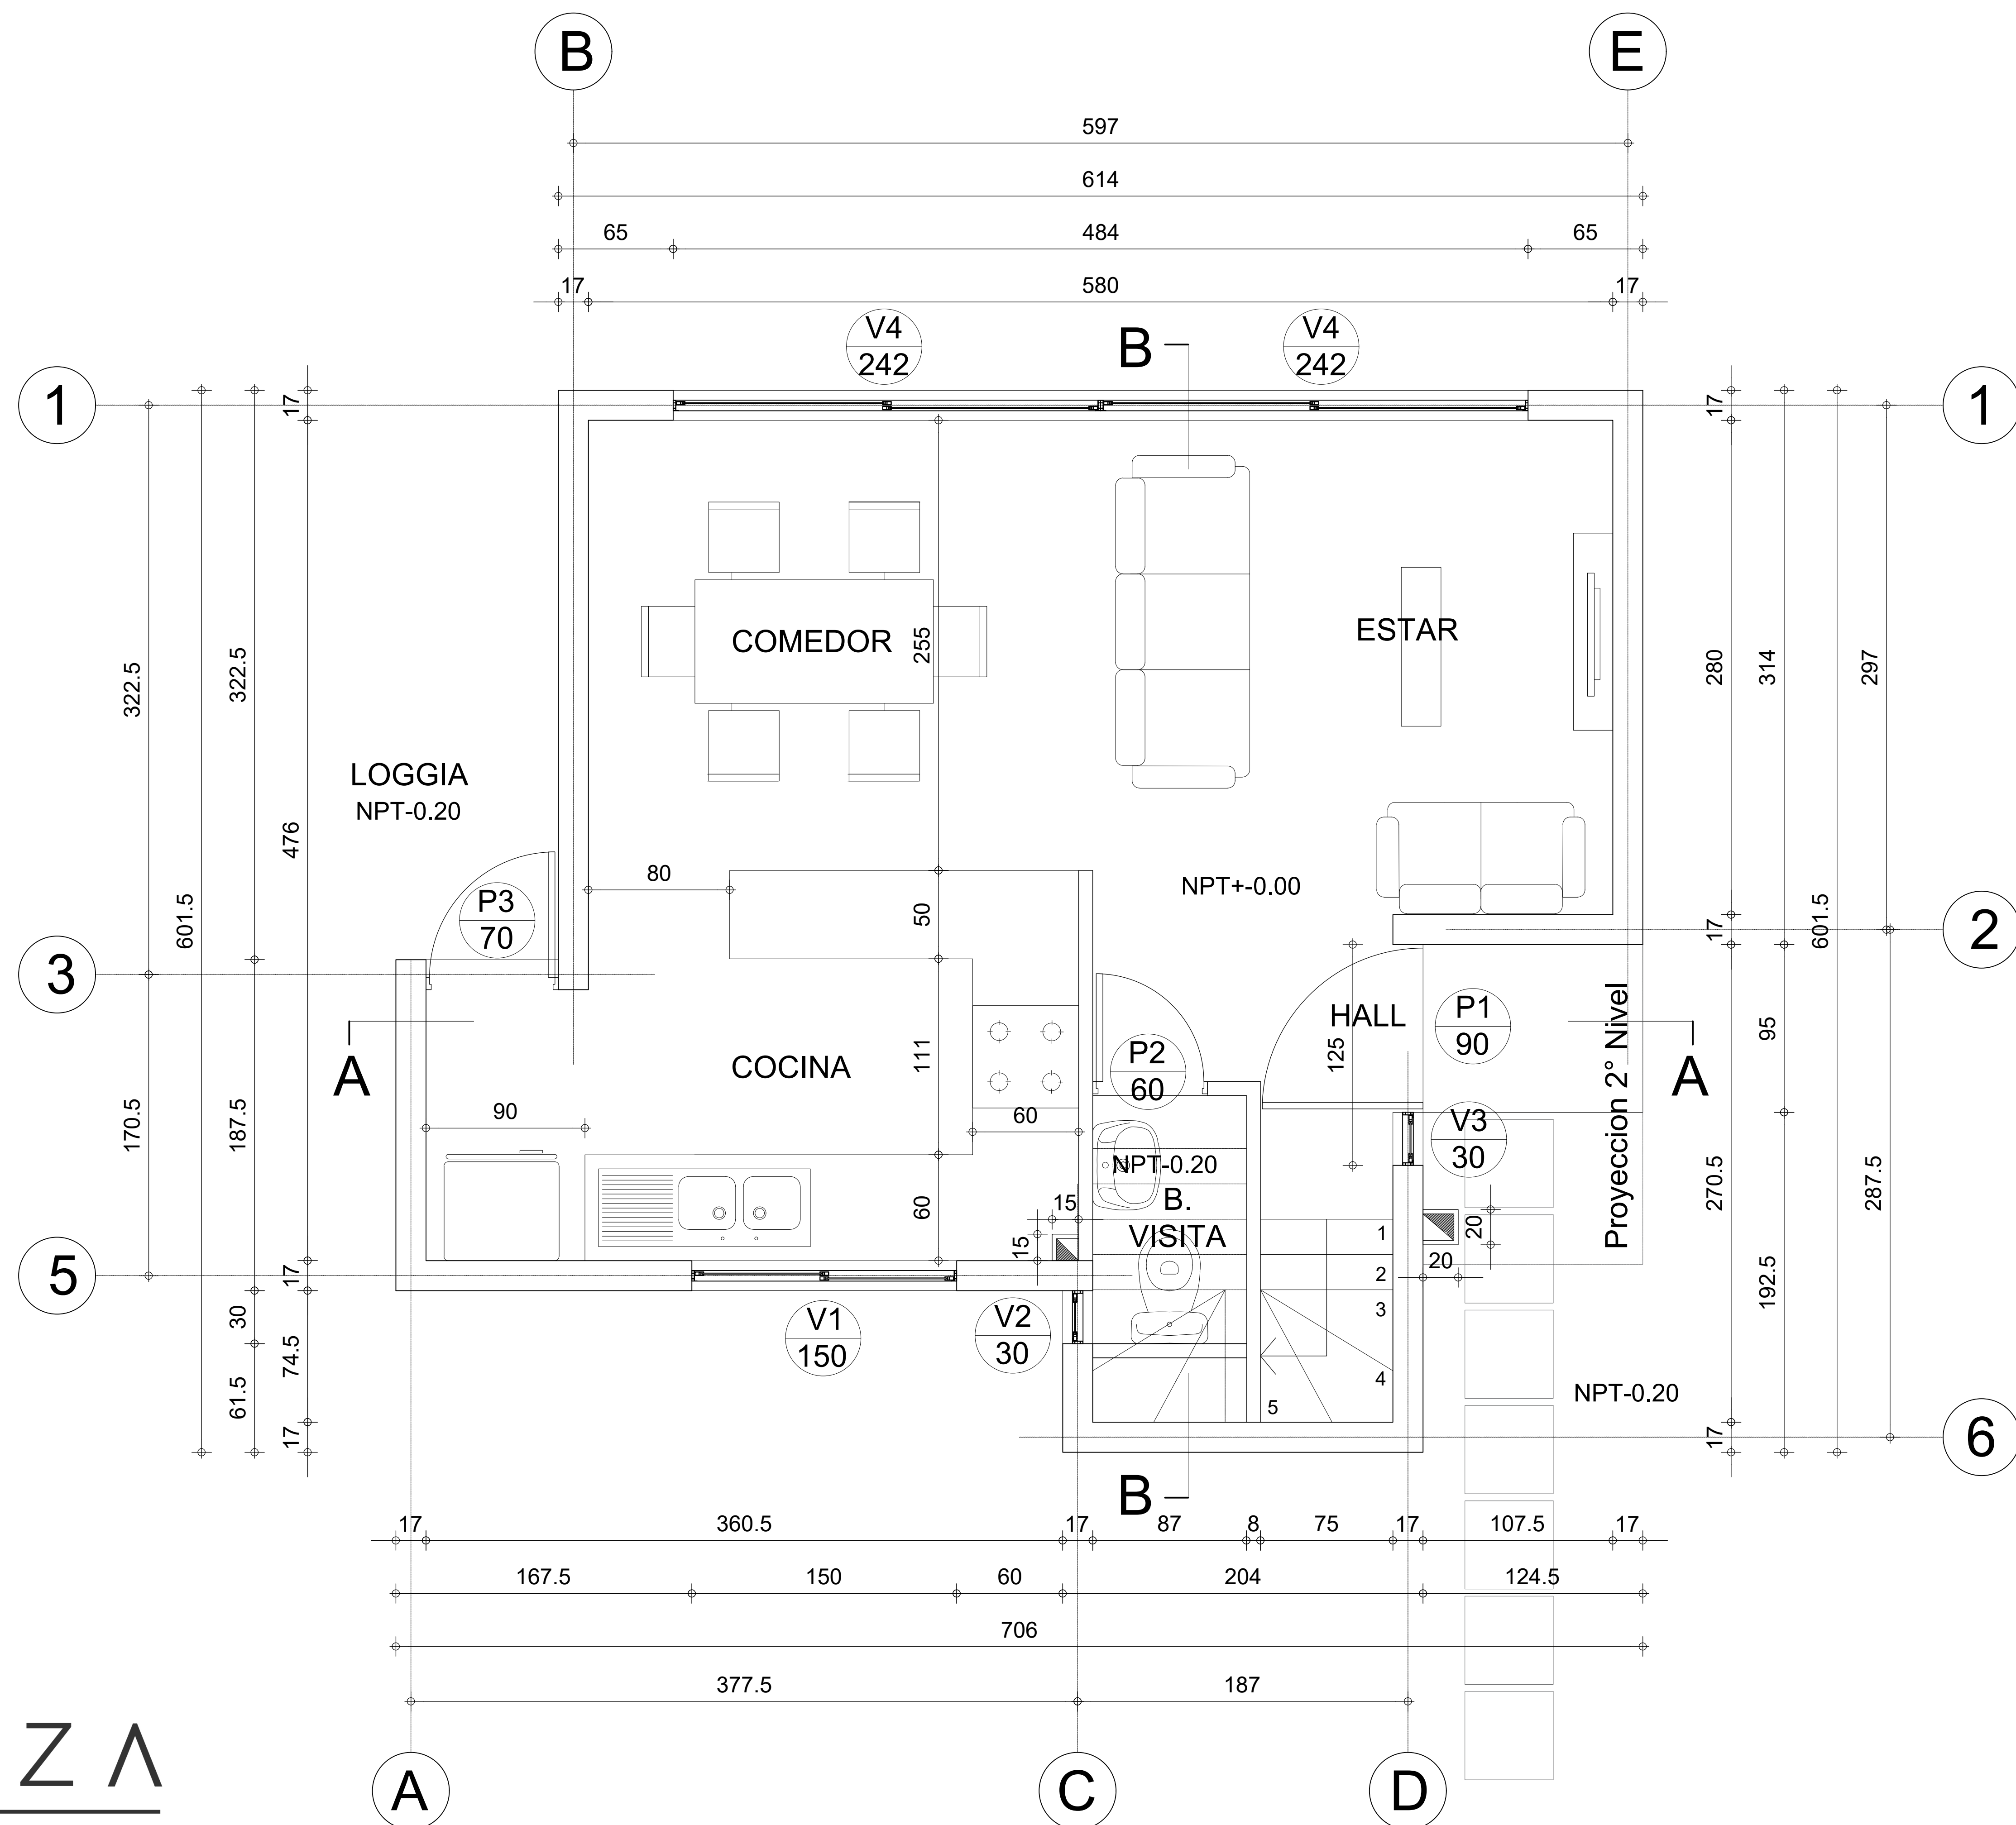

PLANTA PRIMER PISO

ESCALA 1:50