


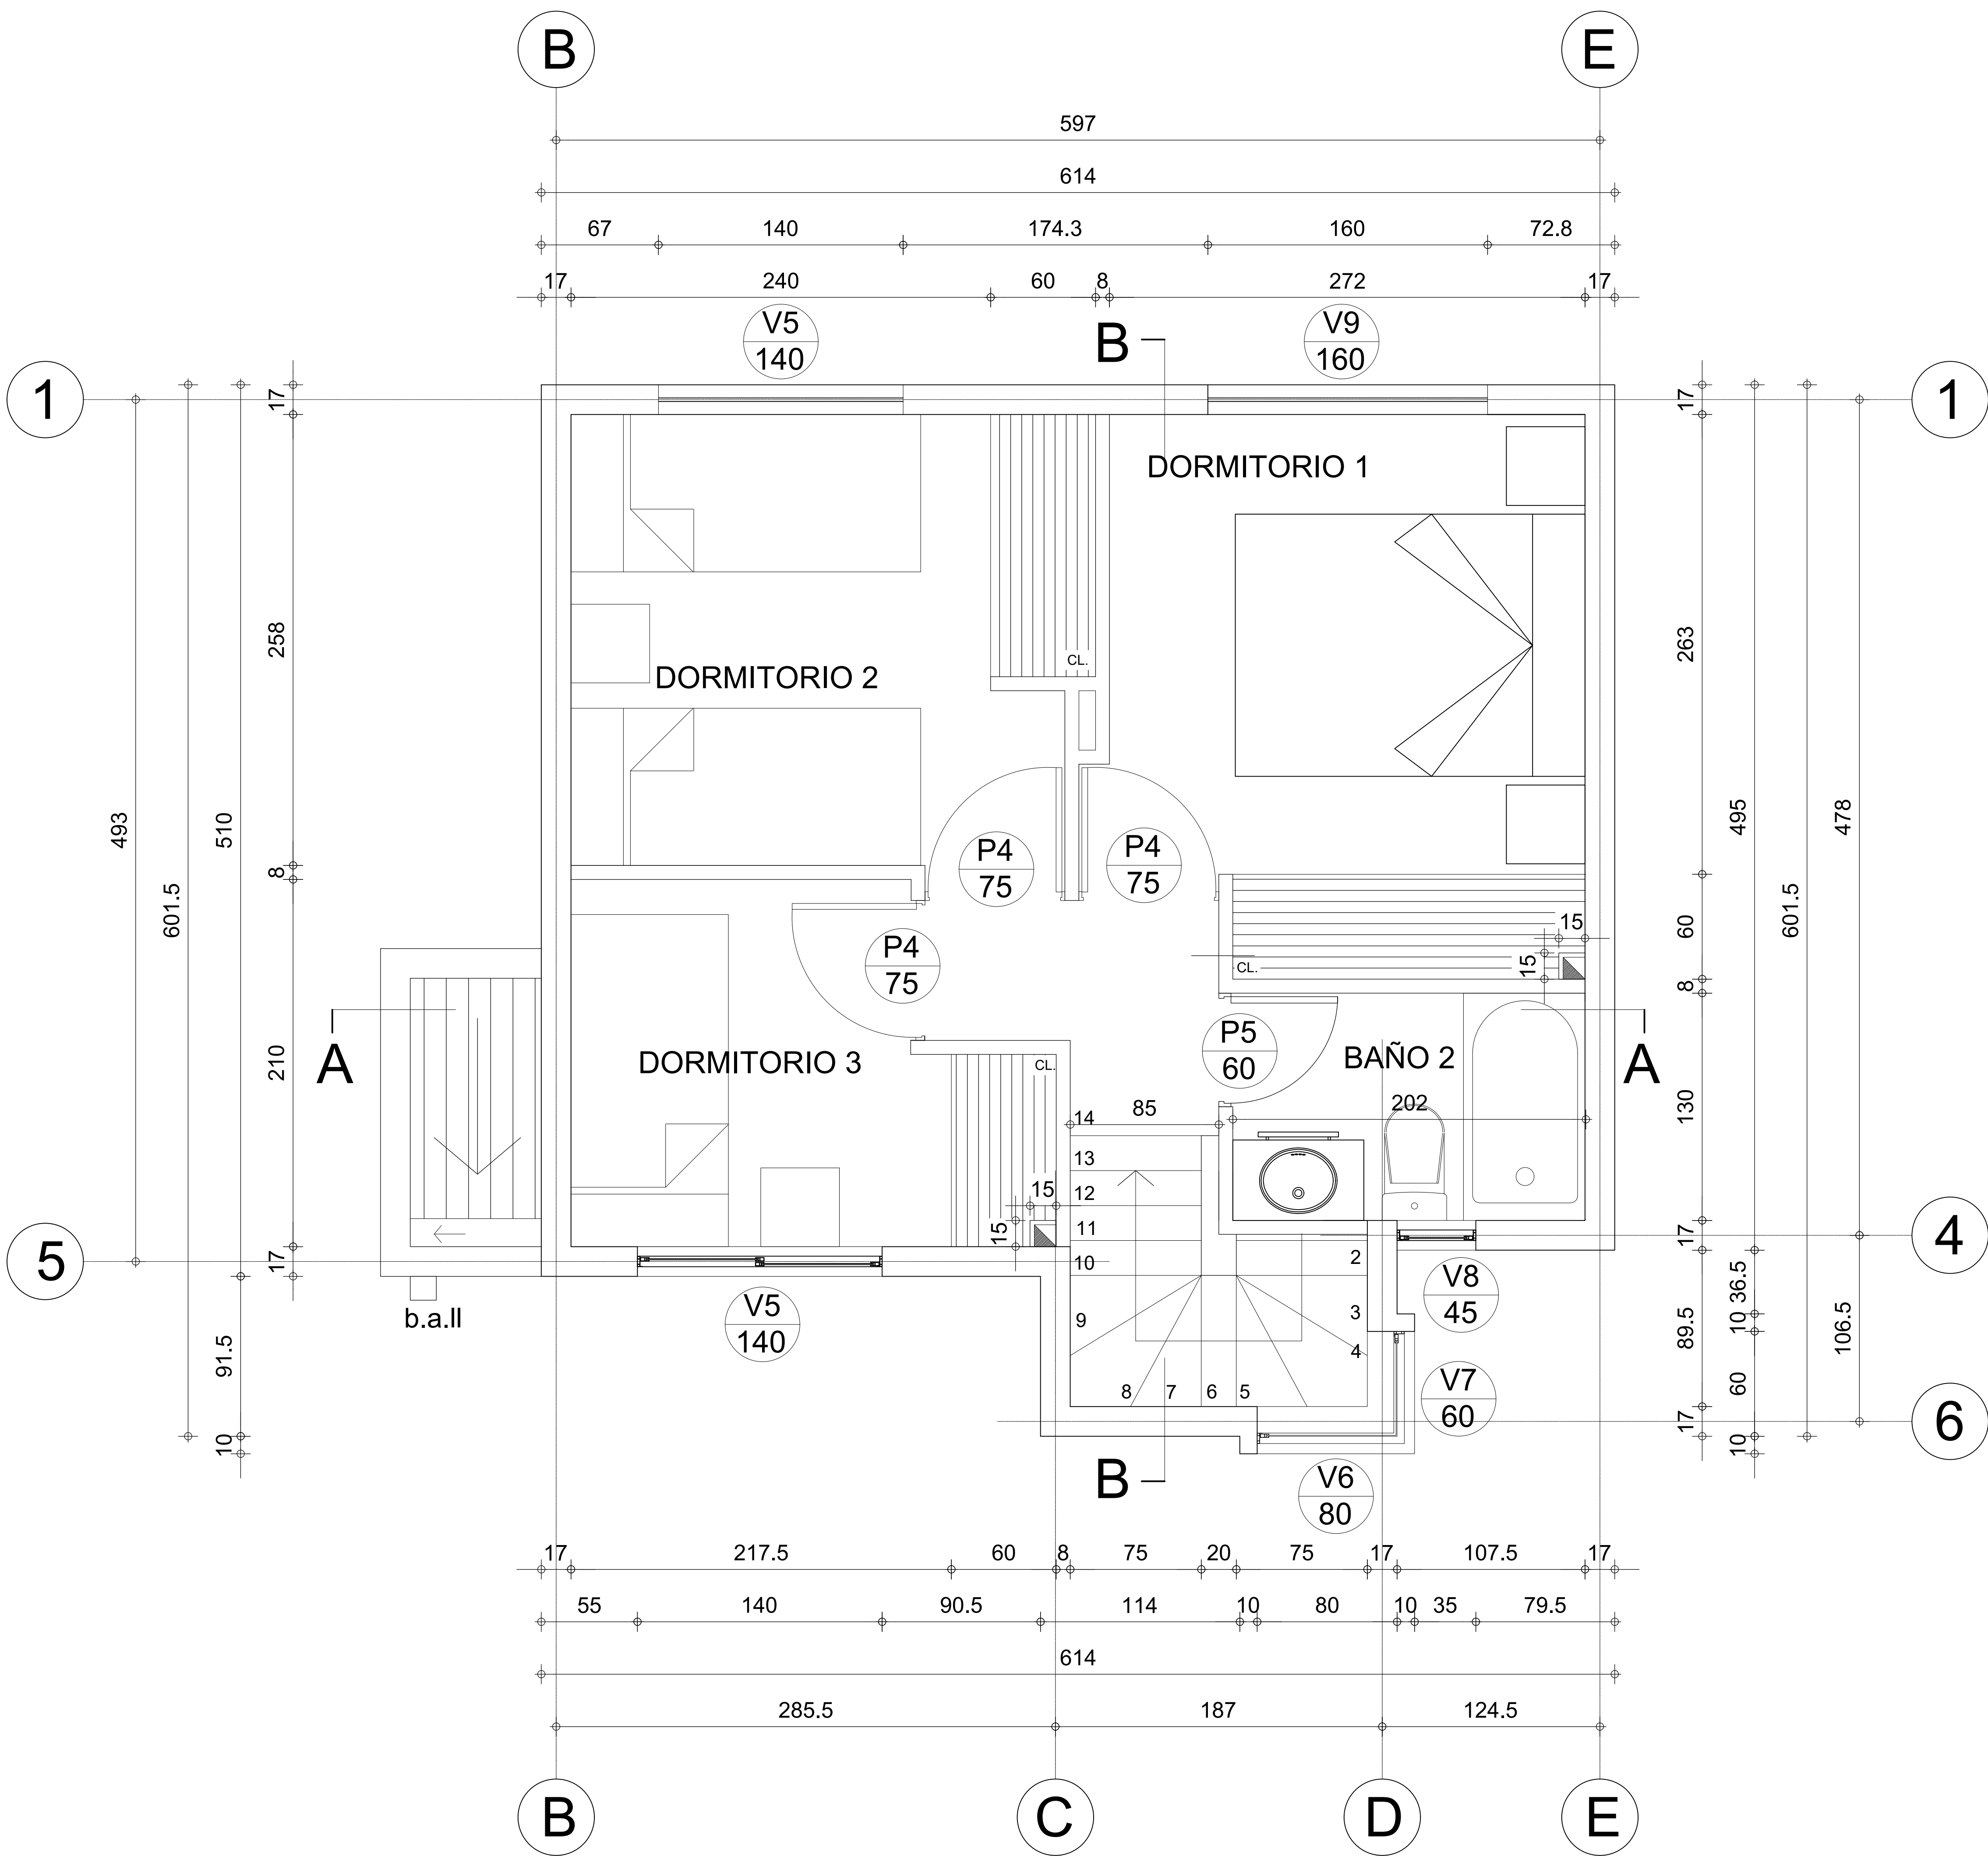

PLANTA SEGUNDO PISO
ESCALA 1:50